




PIANTA OPERA DI PRESA "VACCARO"
Scala 1 : 50

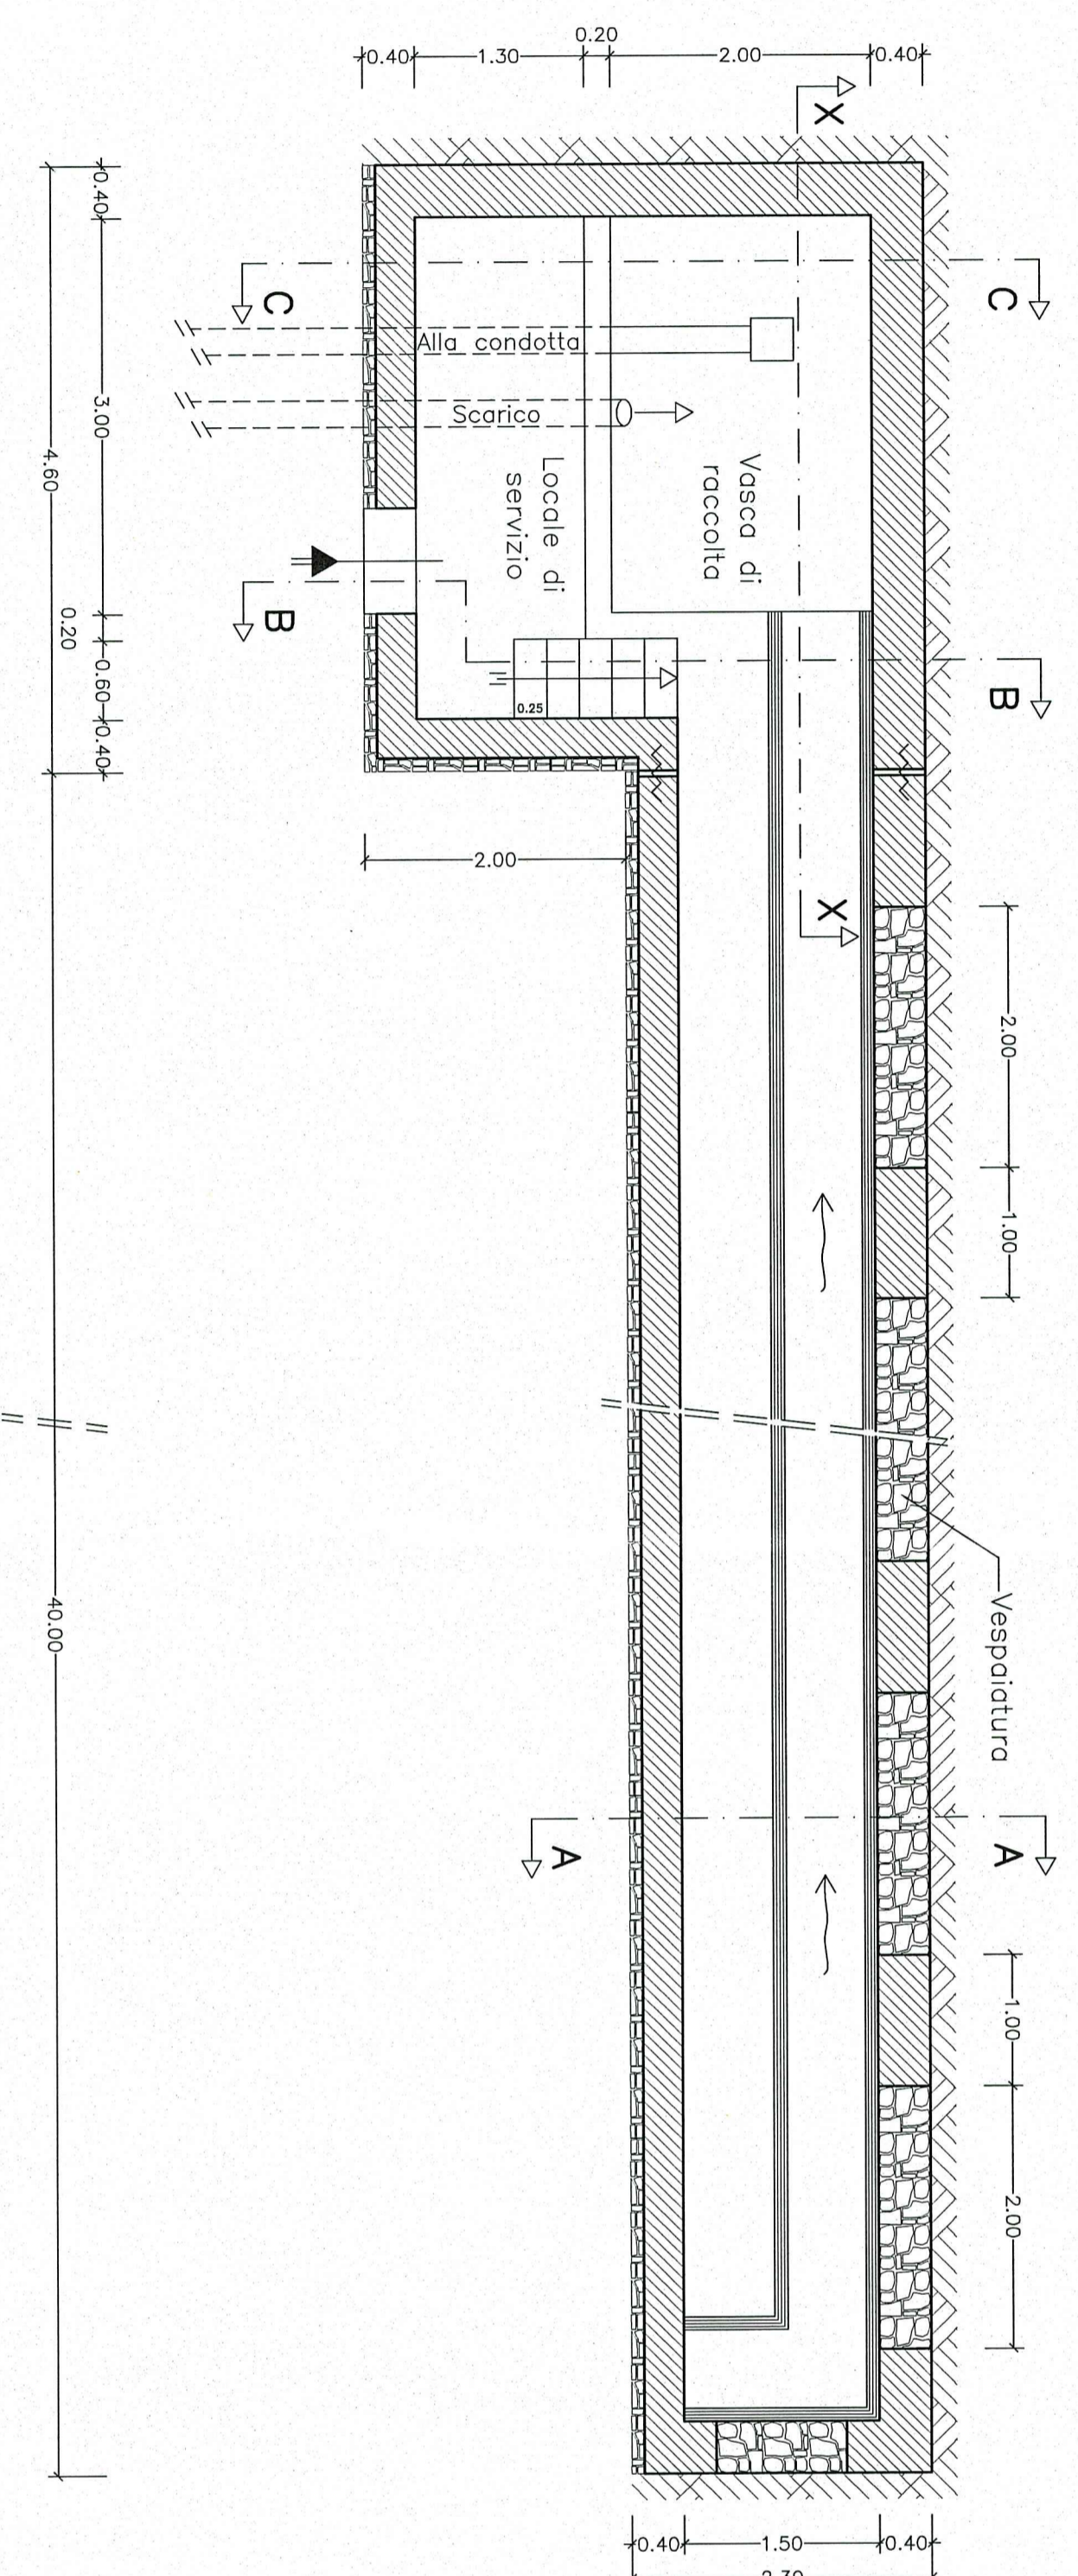


SEZIONE C - C
Scala 1 : 50

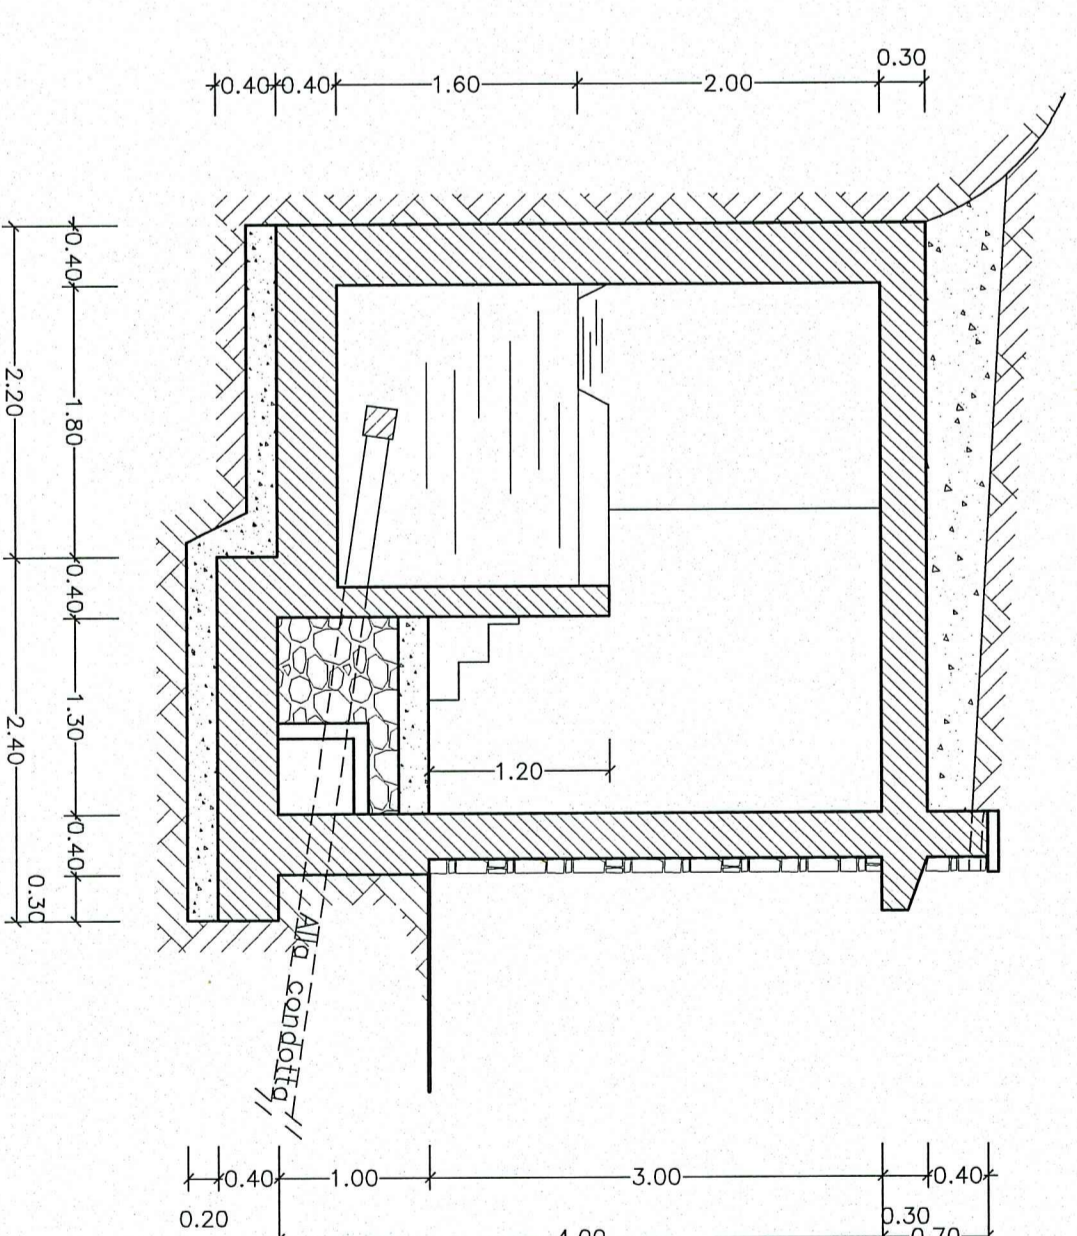


PIANTA STAZINE DI RILANCIO
Scala 1 : 50

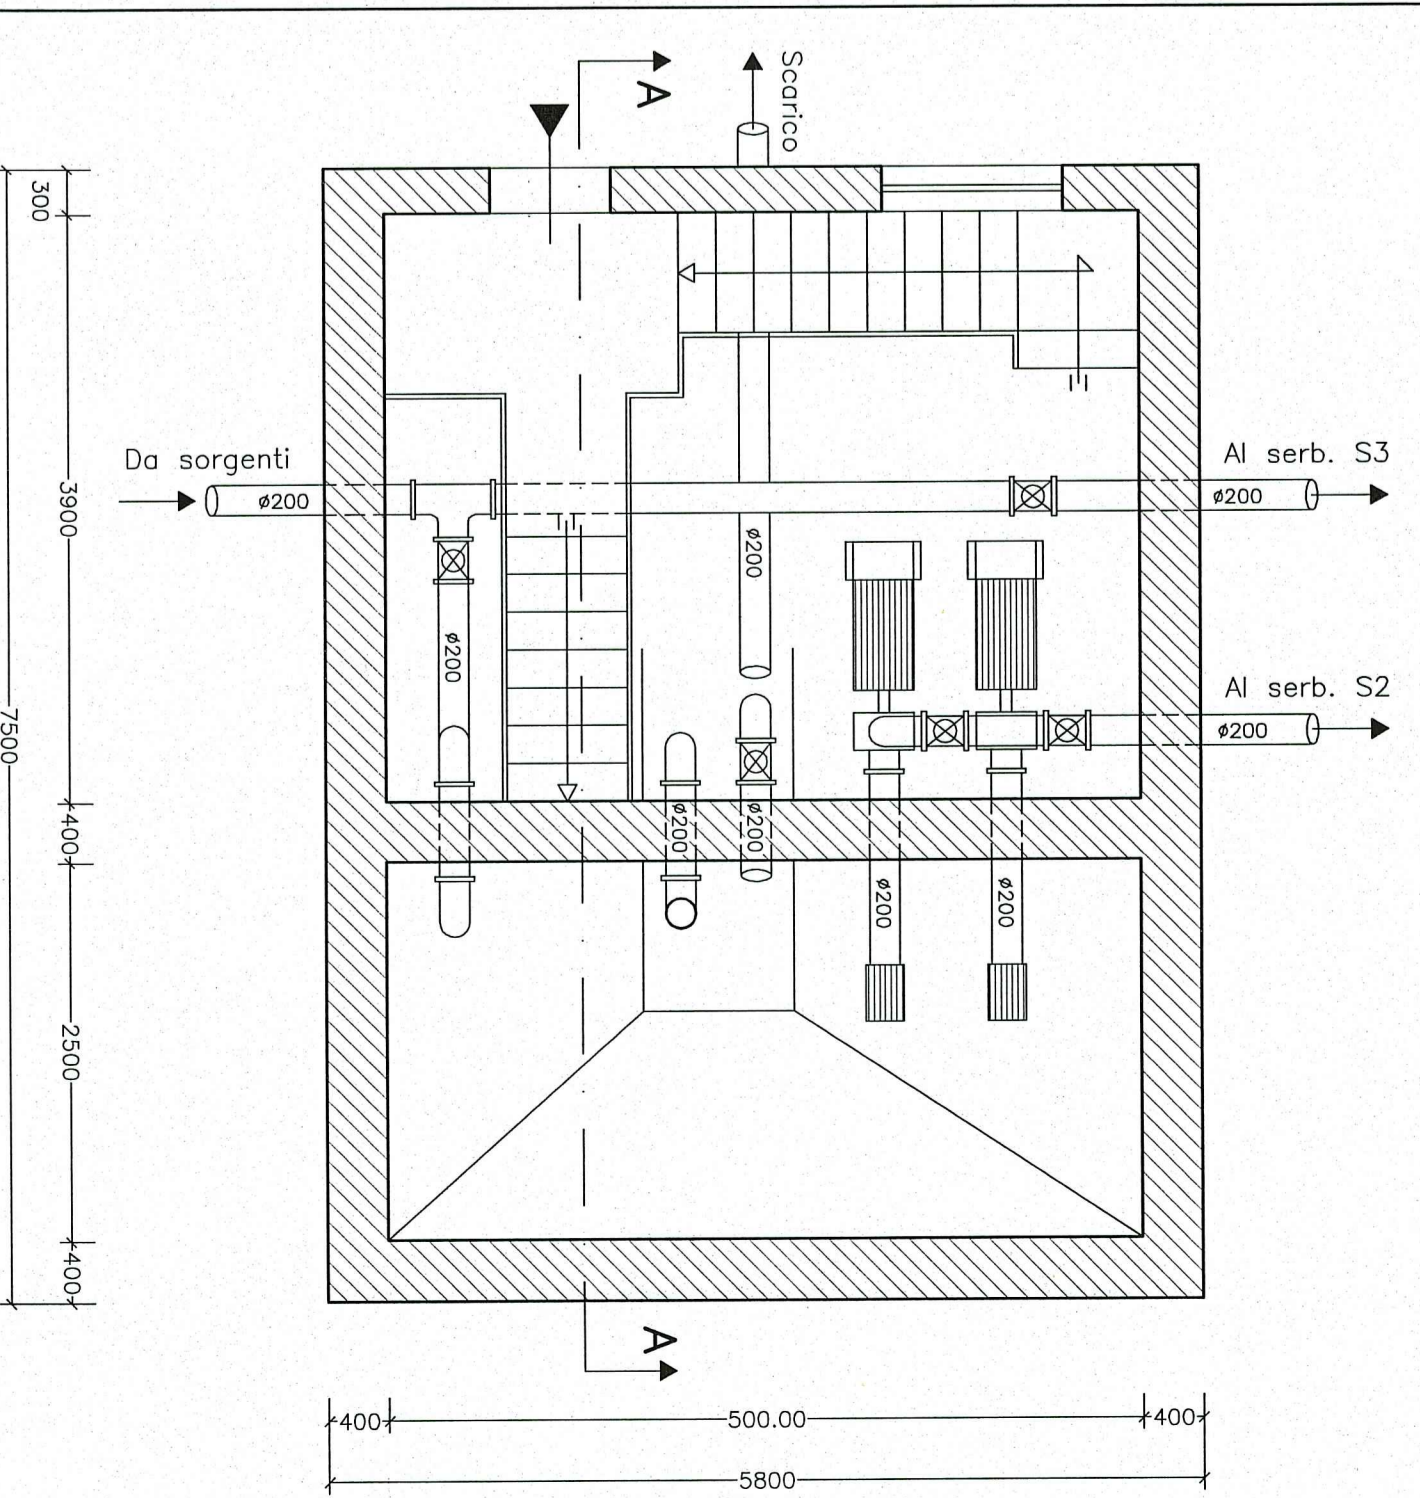


SEZIONE X - X
Scala 1 : 50

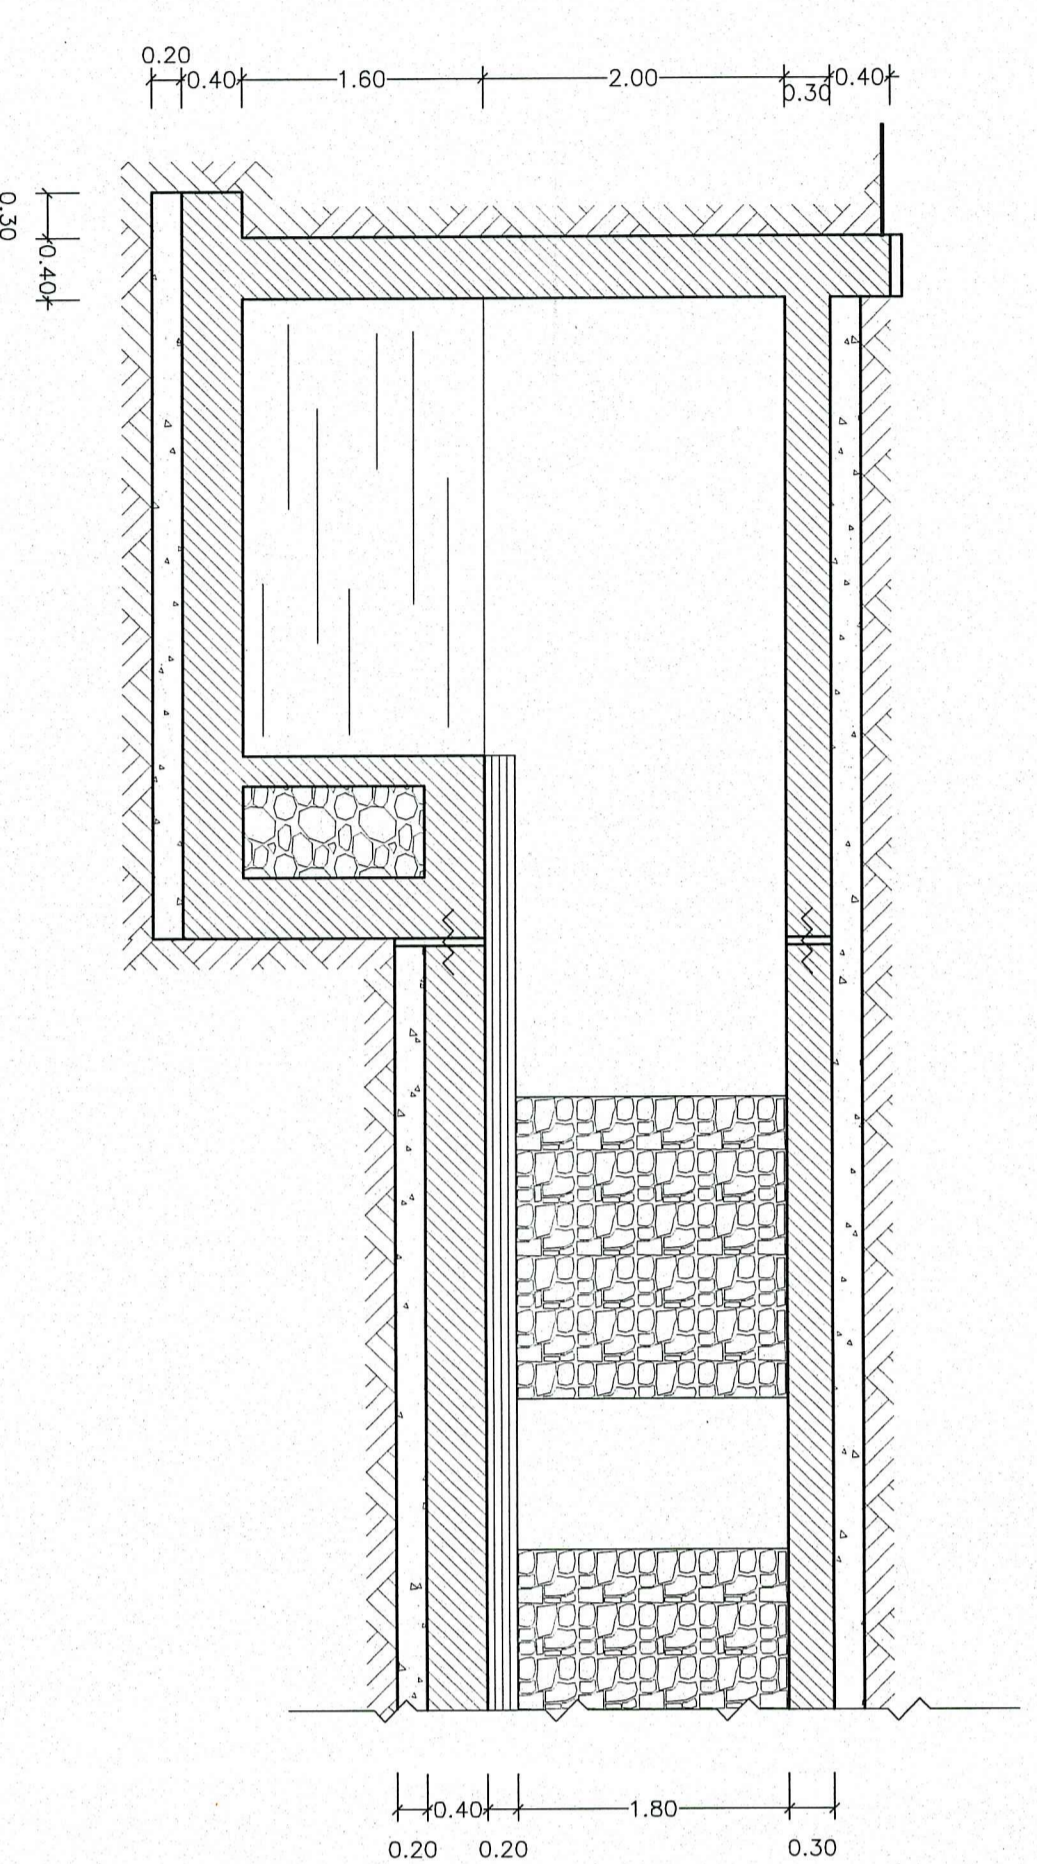


SEZIONE A - A
Scala 1 : 50

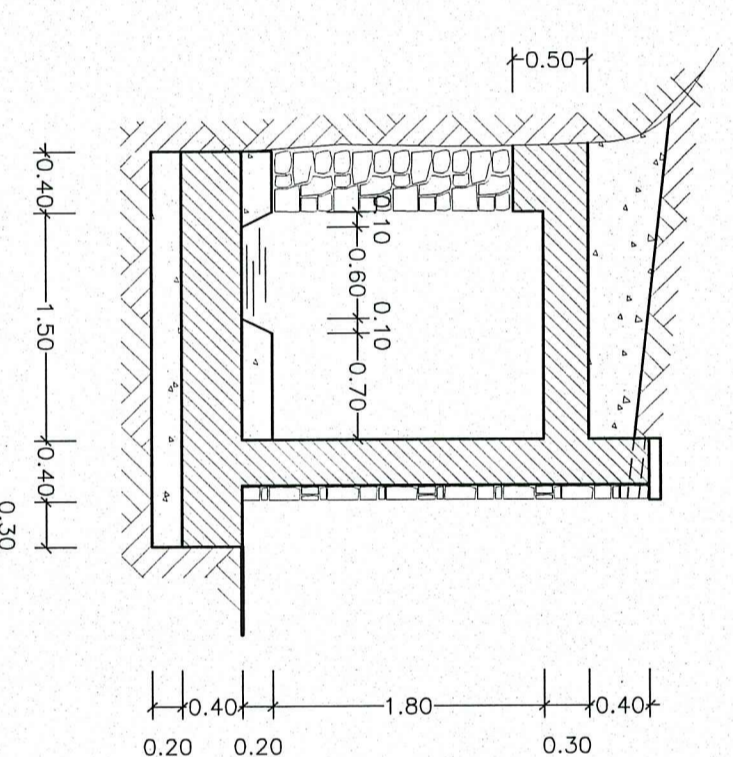

SEZIONE B - B
Scala 1 : 50

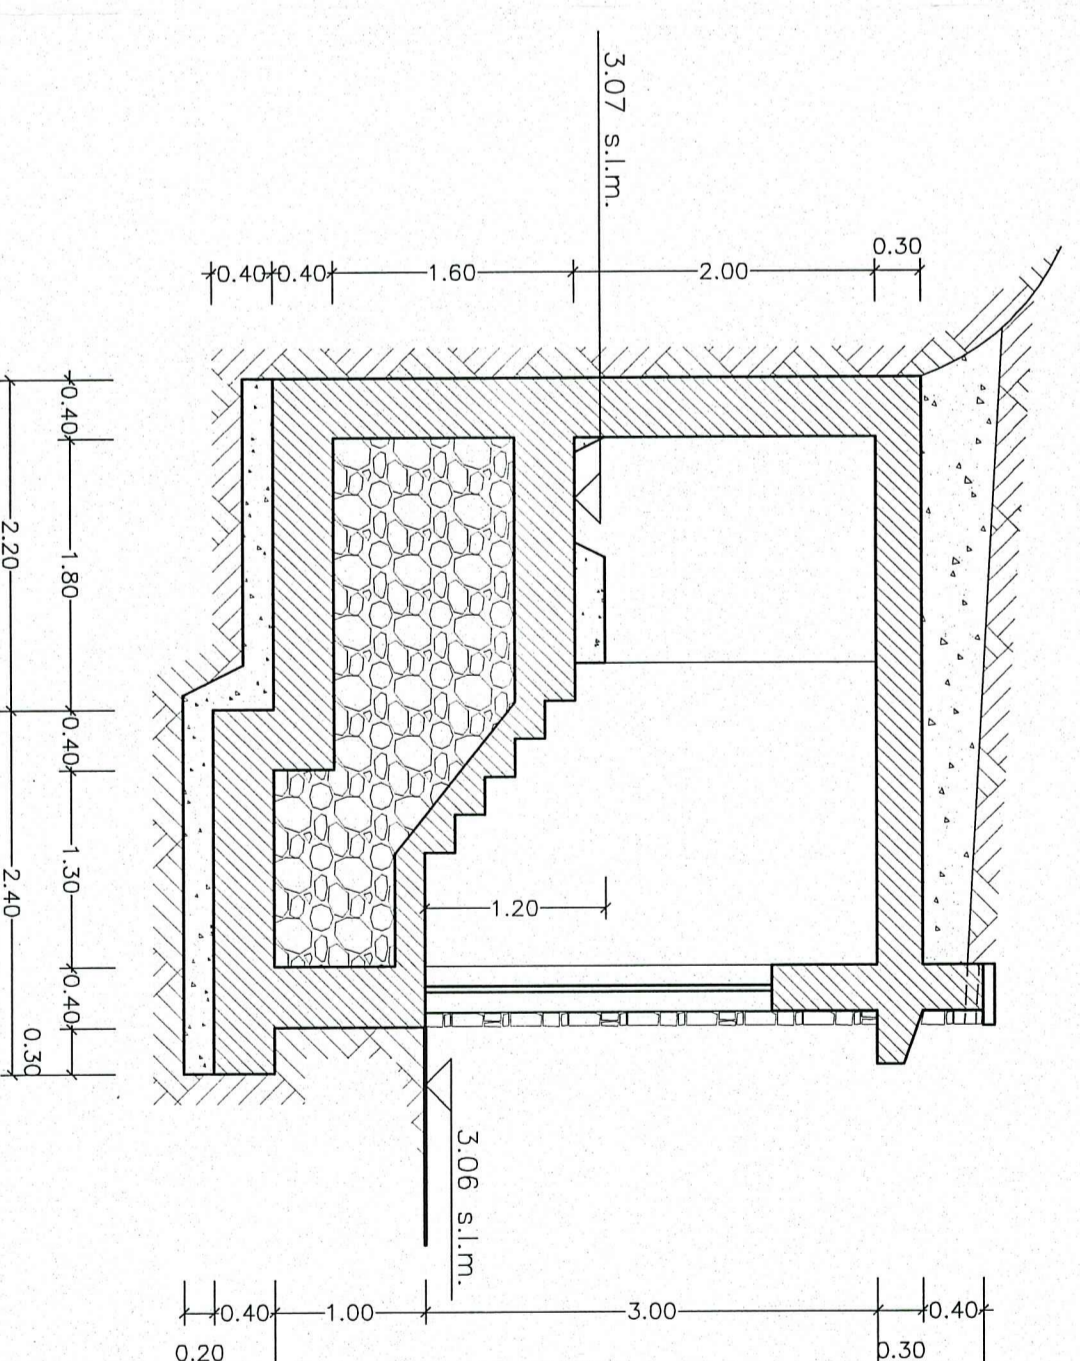

SEZIONE A - A
Scala 1 : 50

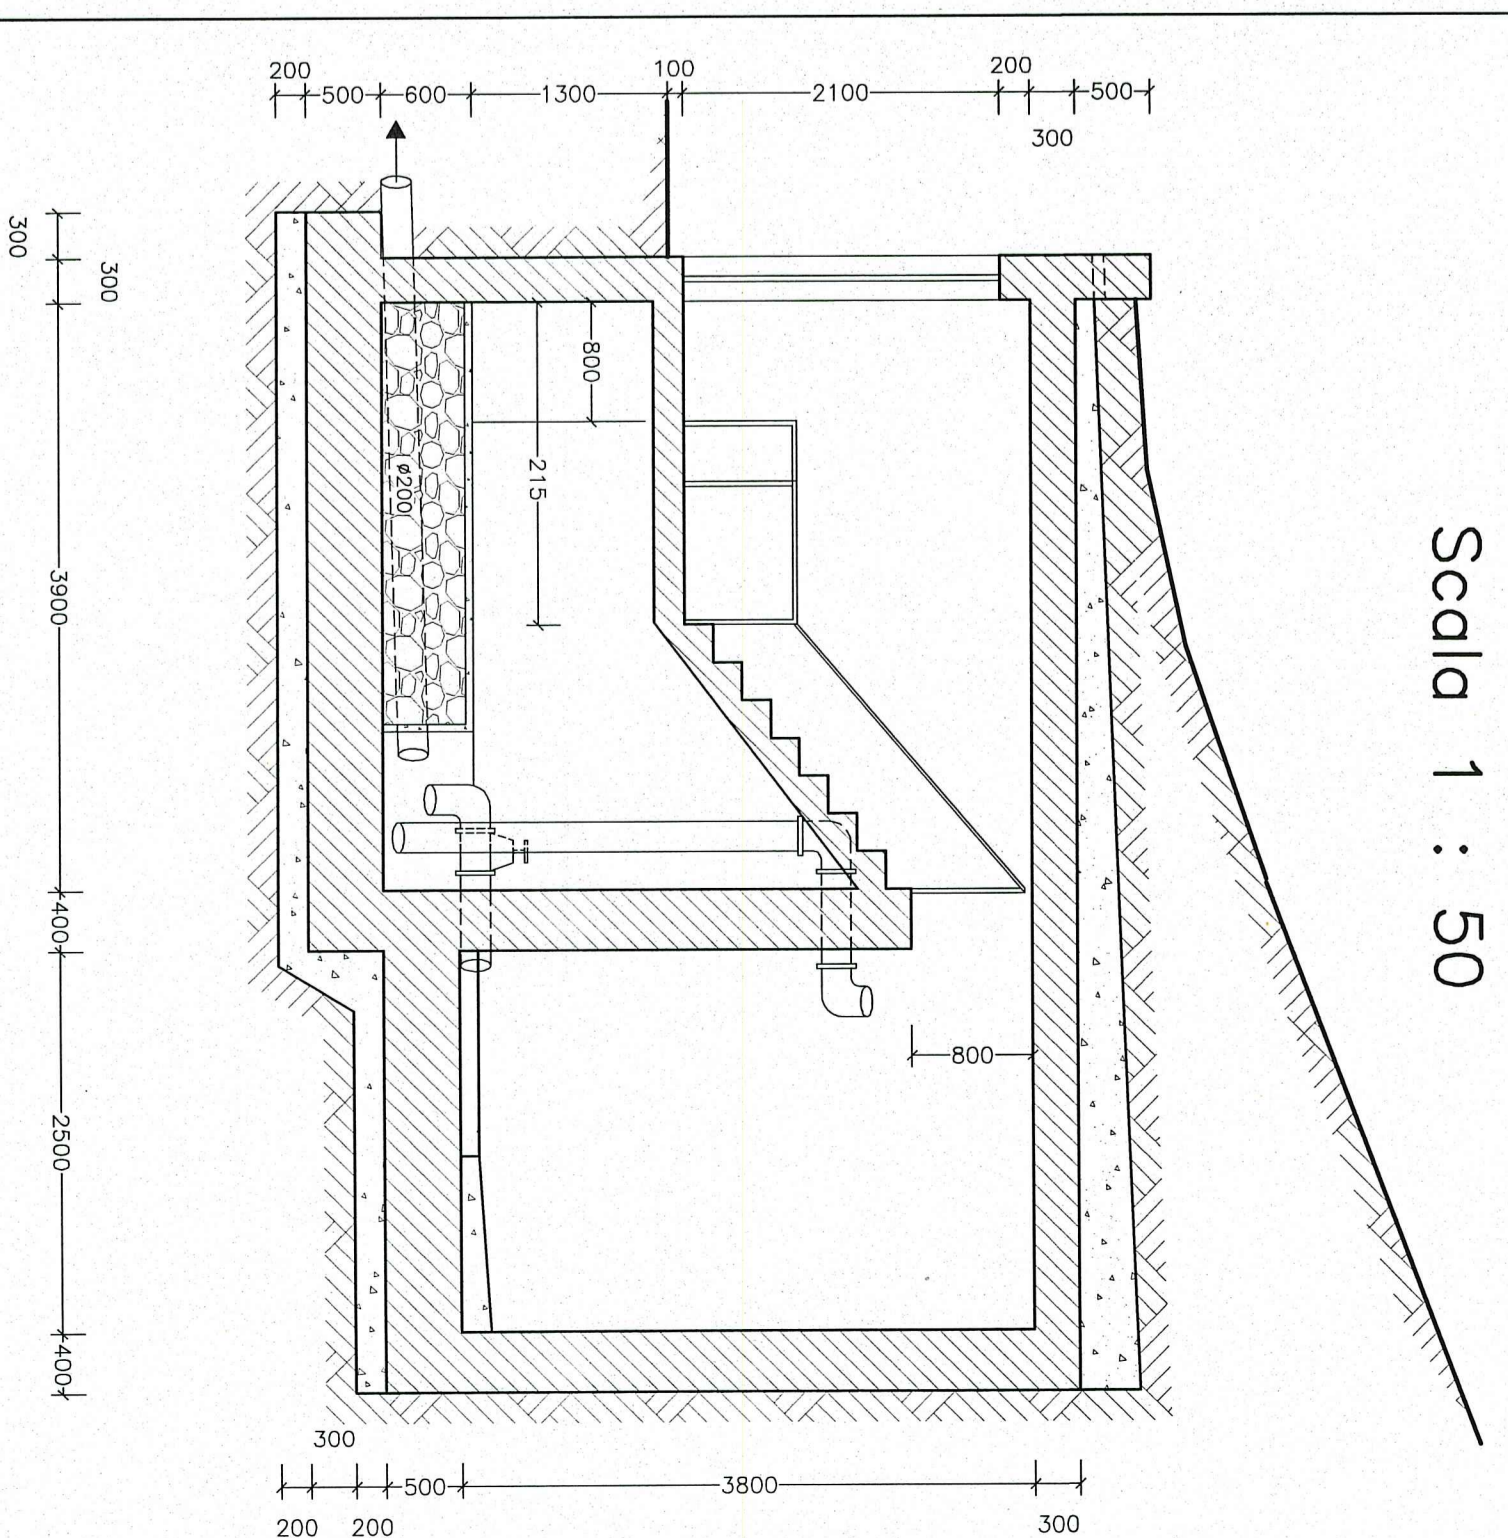

REGIONE SICILIA

ASSESSORATO AGRICOLTURA E FORESTE

CONSORZIO DI BONIFICA 11 MESSINA

PROGETTO ESECUTIVO 2° STRALCIO

DELLAVORI PER LA RAZIONALIZZAZIONE DEL SISTEMA IRRIGUO DELLE ACQUE SUPERFICIALI DEL Fiume SAN PAOLO NEI COMUNI DI FRANCAVILLA SICILIA E MOTTA CAMASTRA

Intervento volto al riassetto e riassetto del sistema irriguo esistente e la riqualificazione dell'adeguato sistema irriguo esistente

Lotto di completamento

PARTICOLARI OPERE DI PRESA (VACCARO)
E STAZIONE DI RILANCIO

TAV N° 10 B

IL PROGETTISTA
(Ing. Rosario Fini)

Progetto aggiornato al Prezzario Regione Sicilia anno 2018

Ufficio Tecnico Consorzio di Bonifica 11 Messina

Messina, It

IL TECNICO