




PIANTA OPERA DI PRESA "MADONNA GALA"
Scala 1 : 50

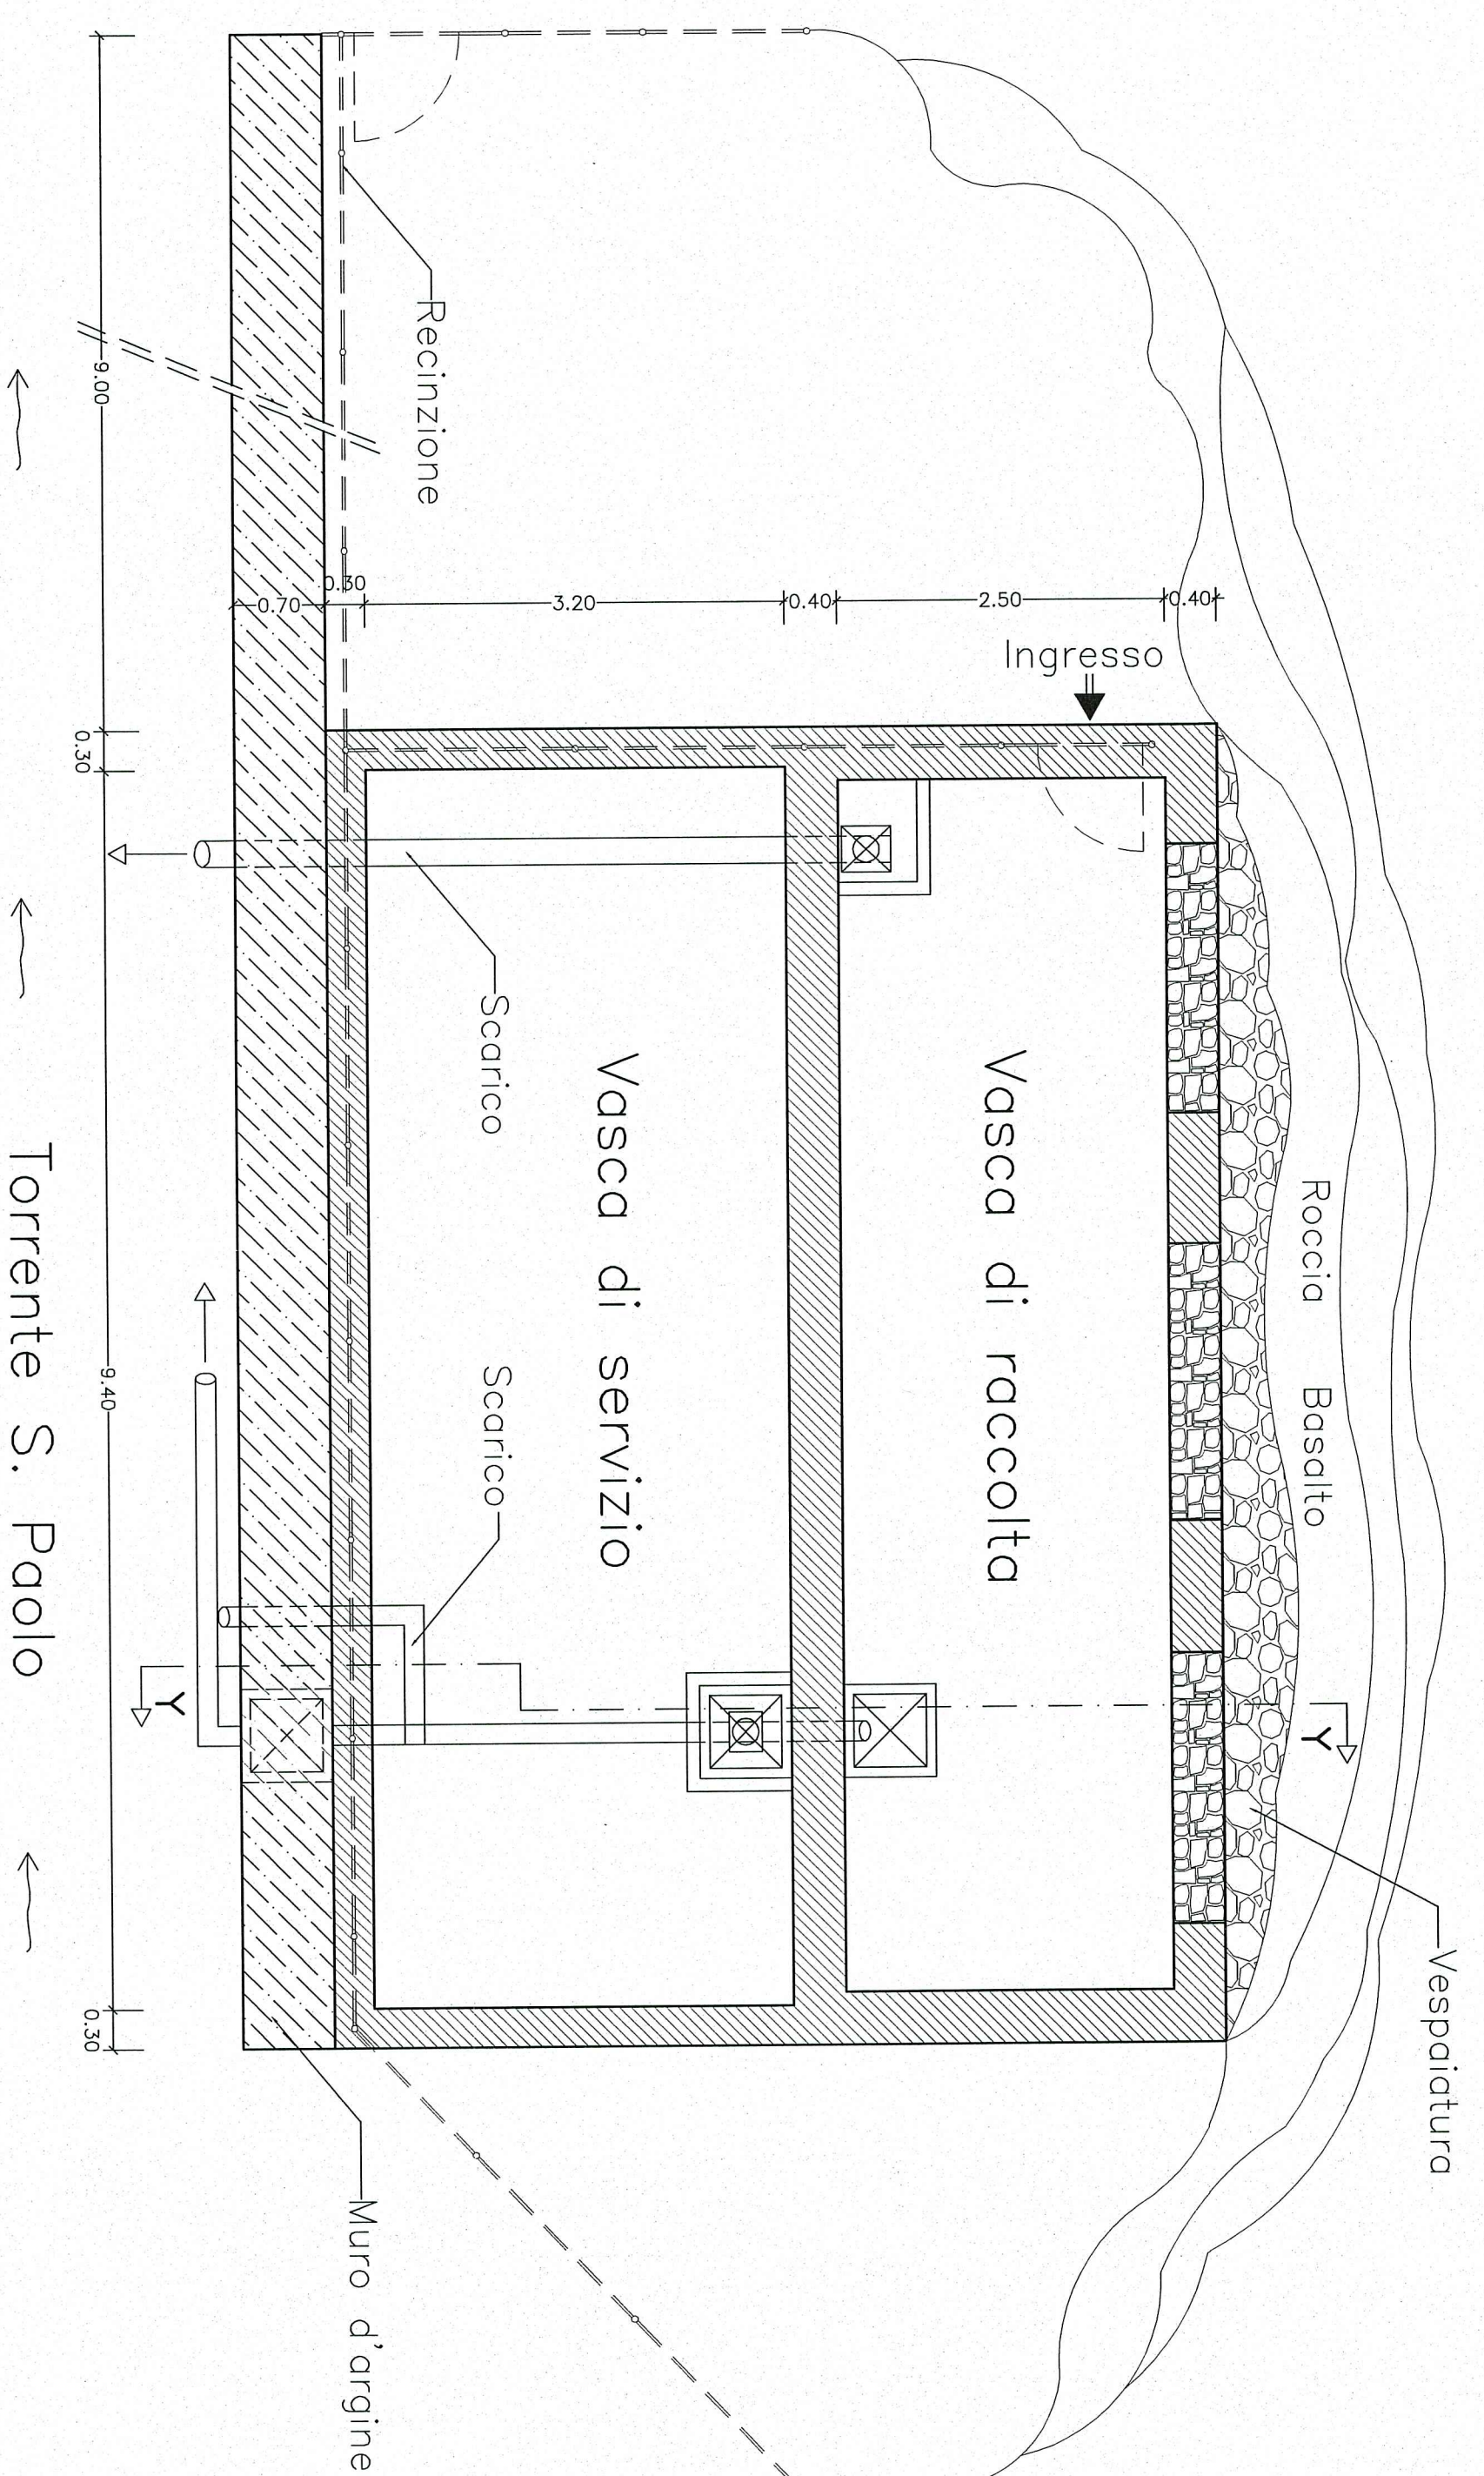


SEZIONE Y - Y
Scala 1 : 50

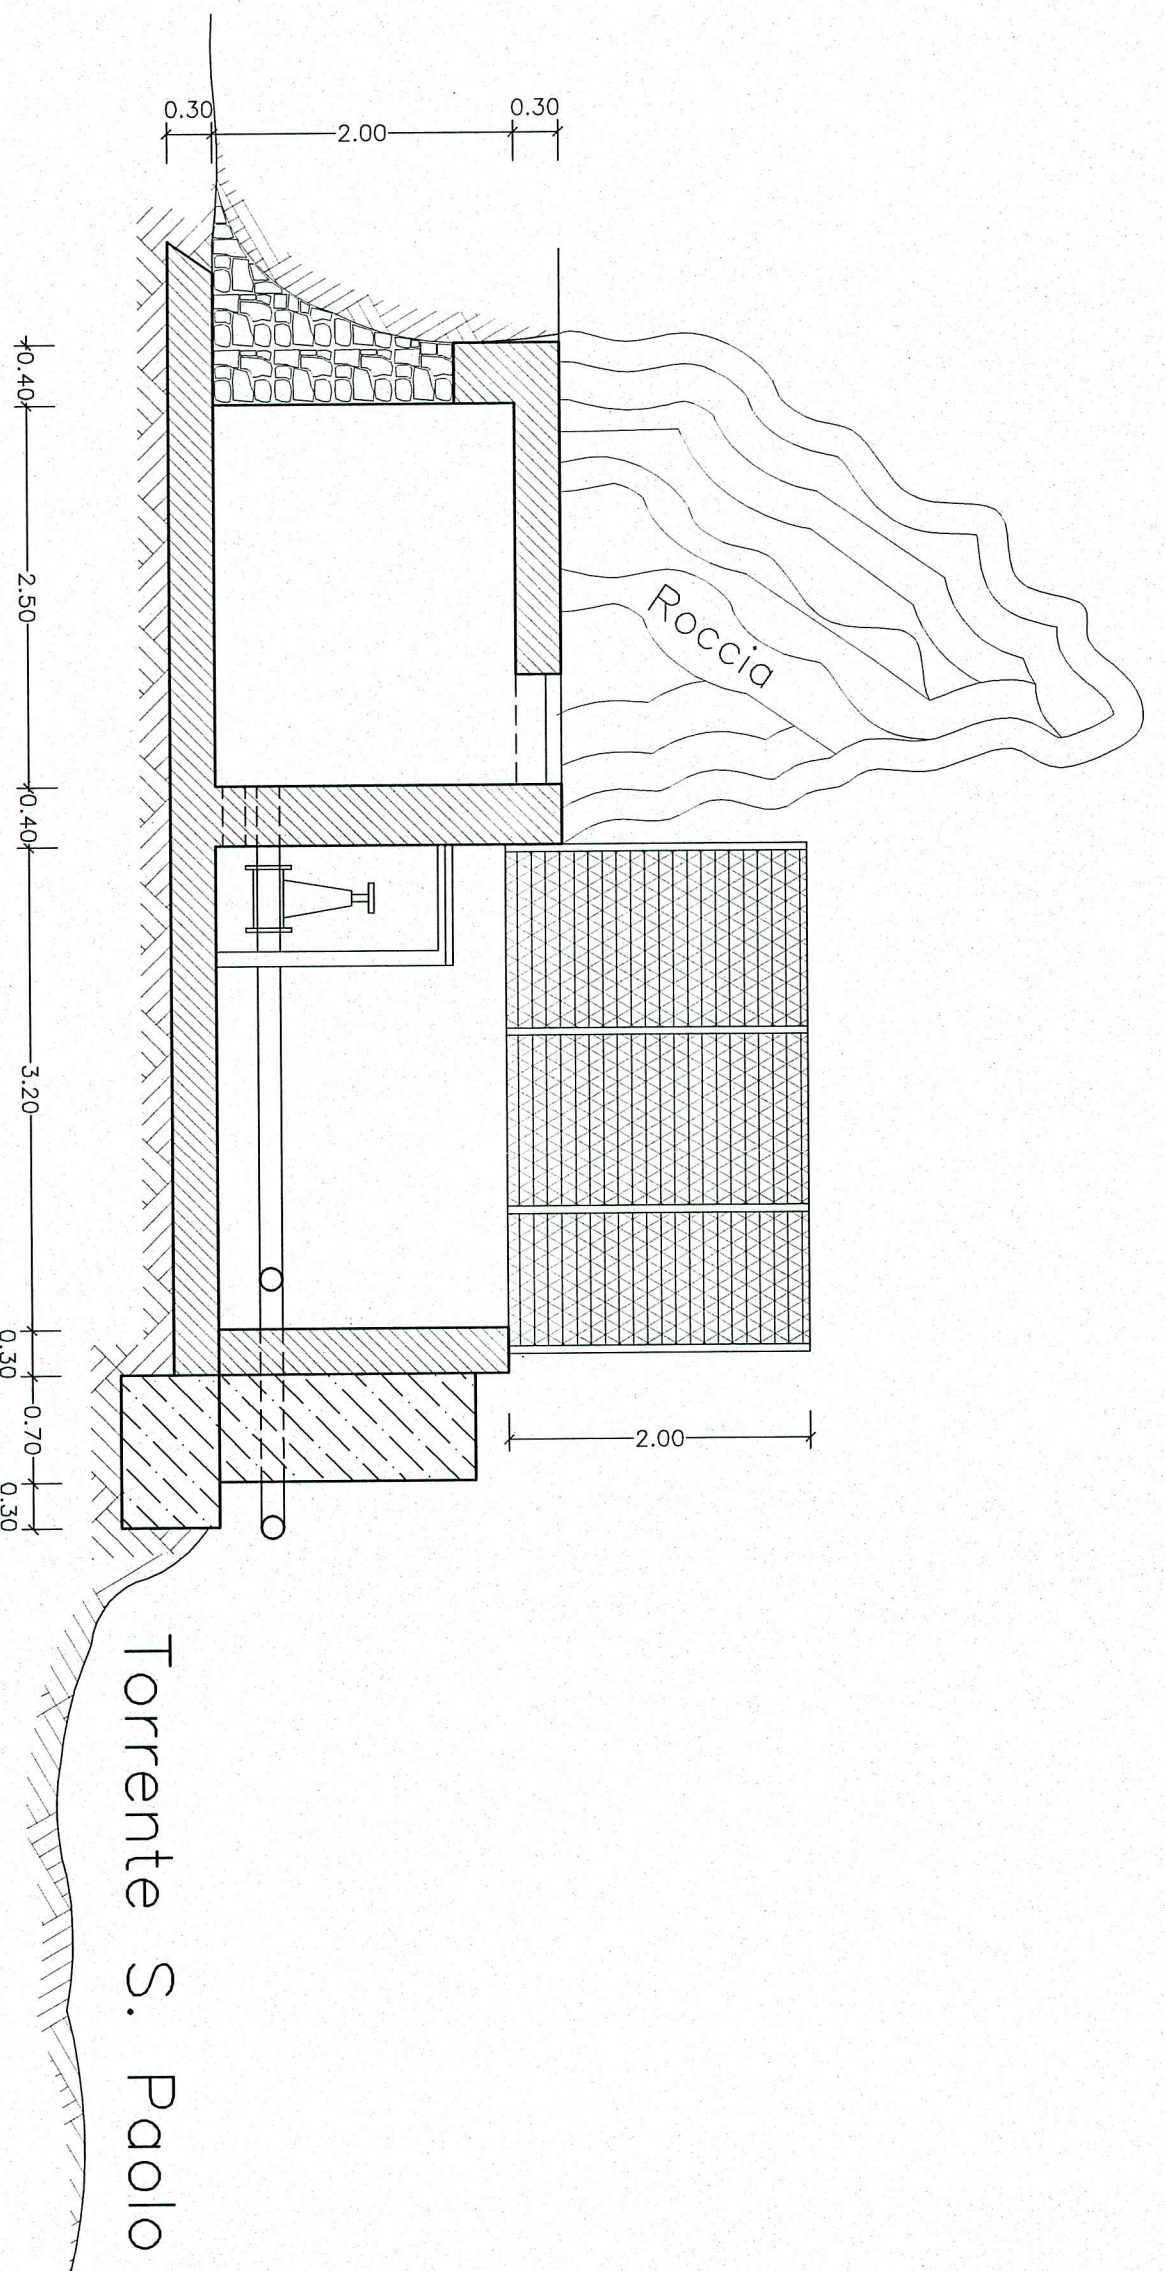


PIANTA OPERA DI PRESA "D'APRILE"
Scala 1 : 50

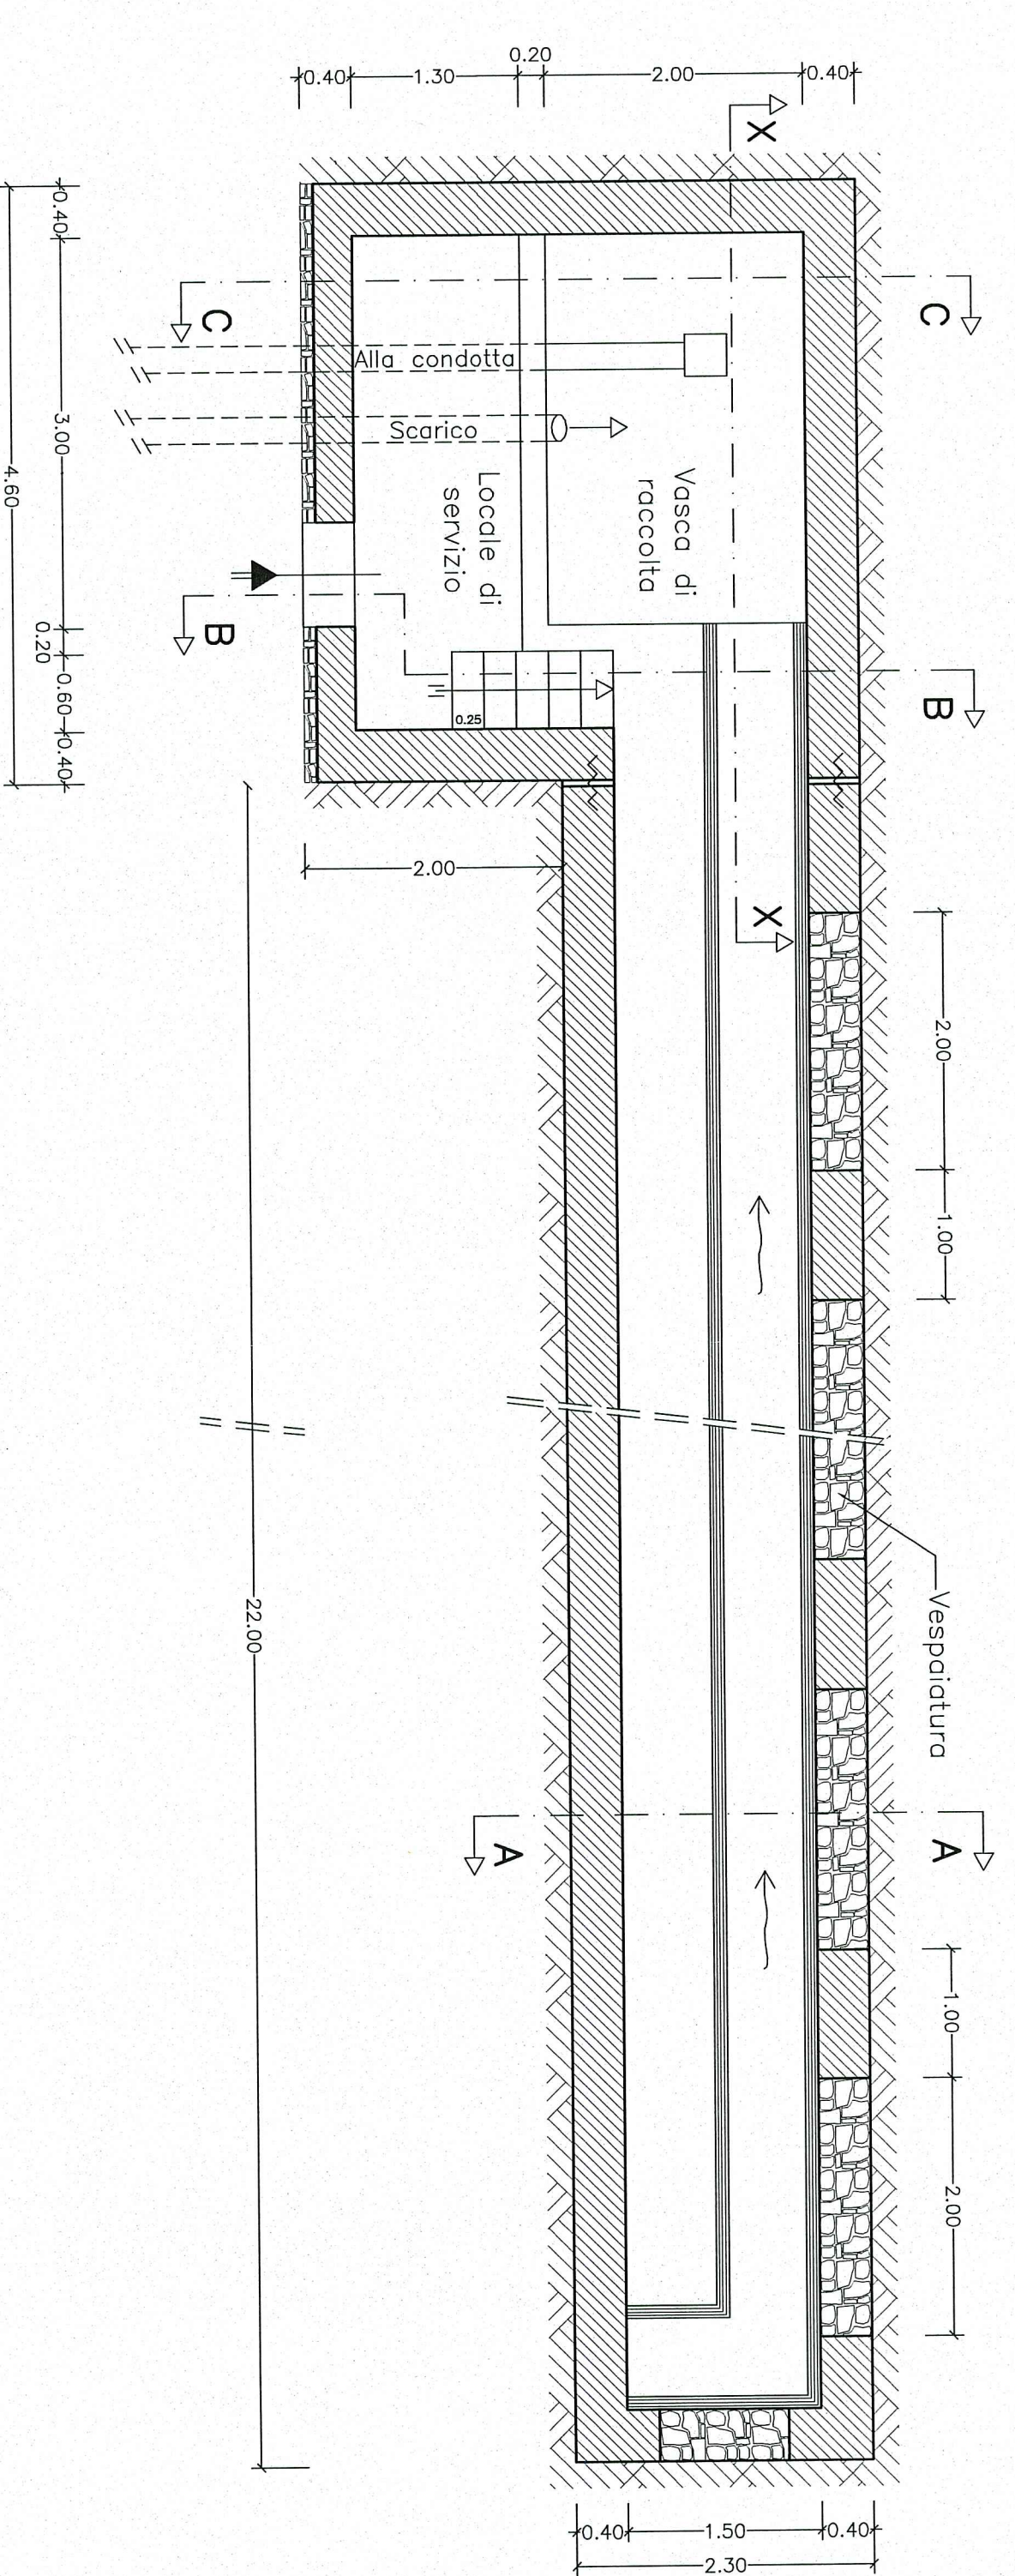


SEZIONE B - B
Scala 1 : 50

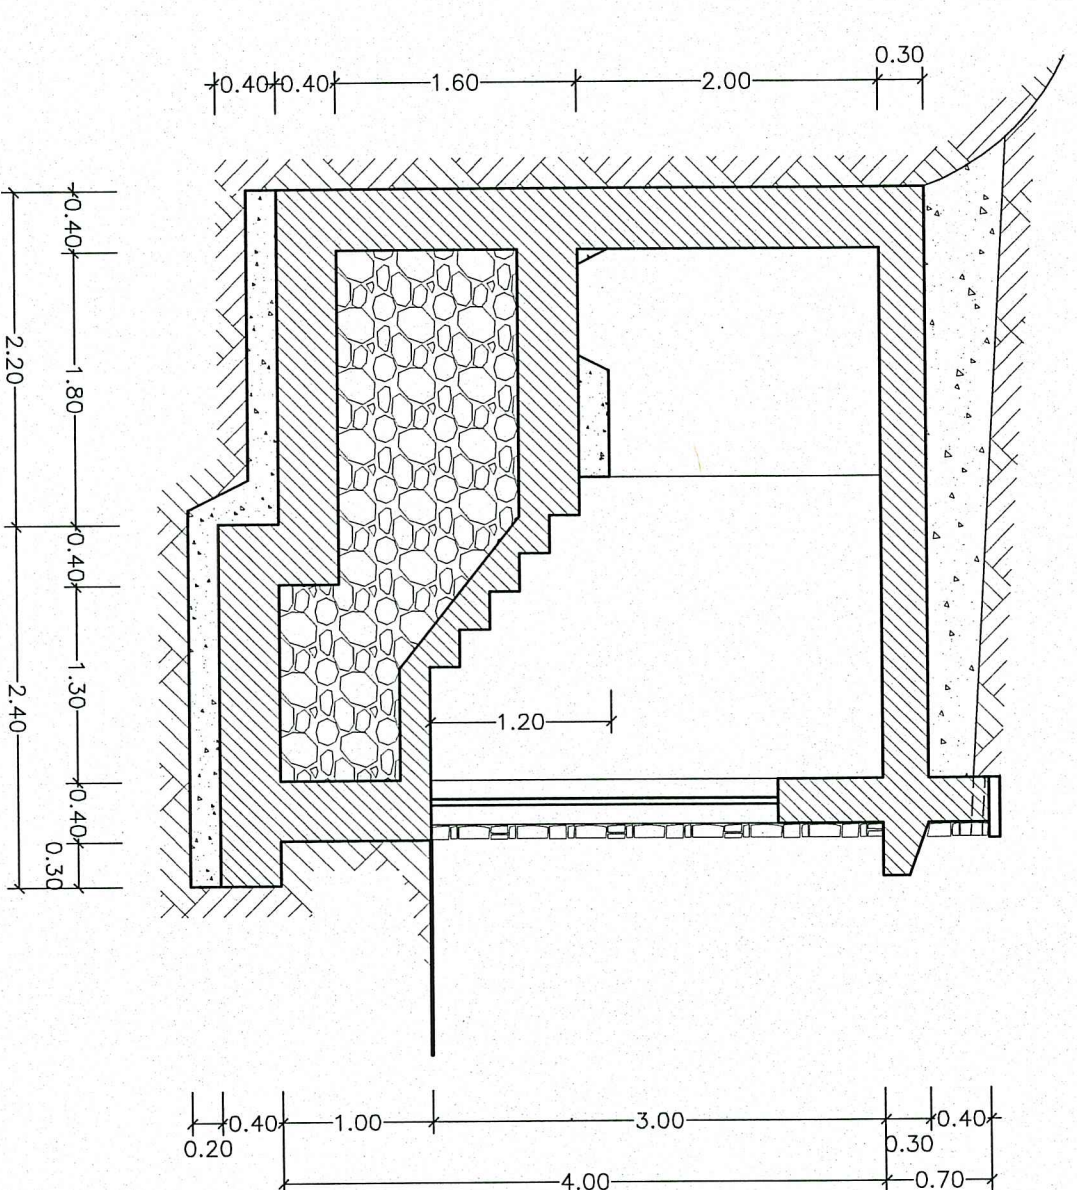


SEZIONE A - A
Scala 1 : 50

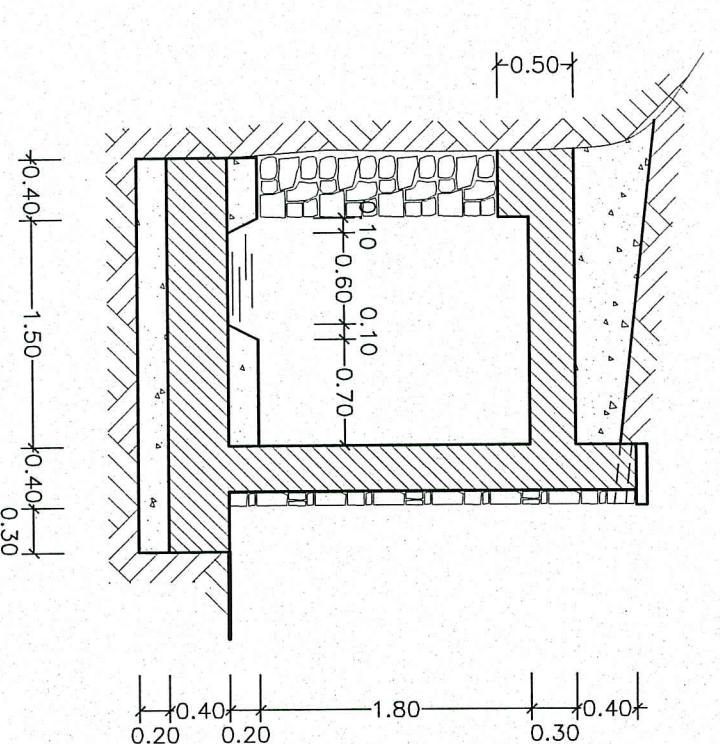

SEZIONE C - C
Scala 1 : 50

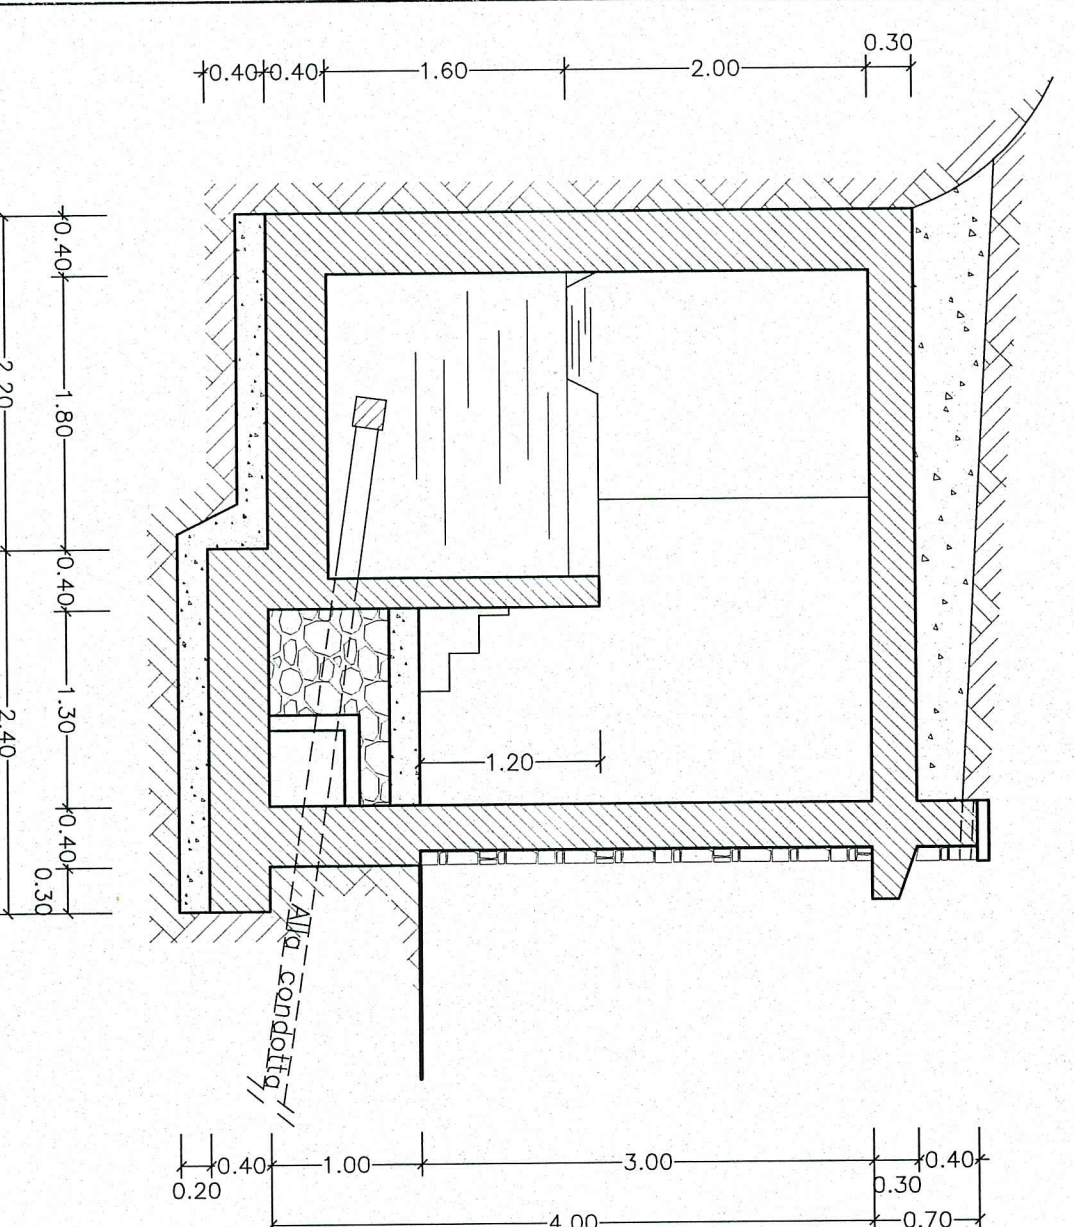

SEZIONE X - X
Scala 1 : 50

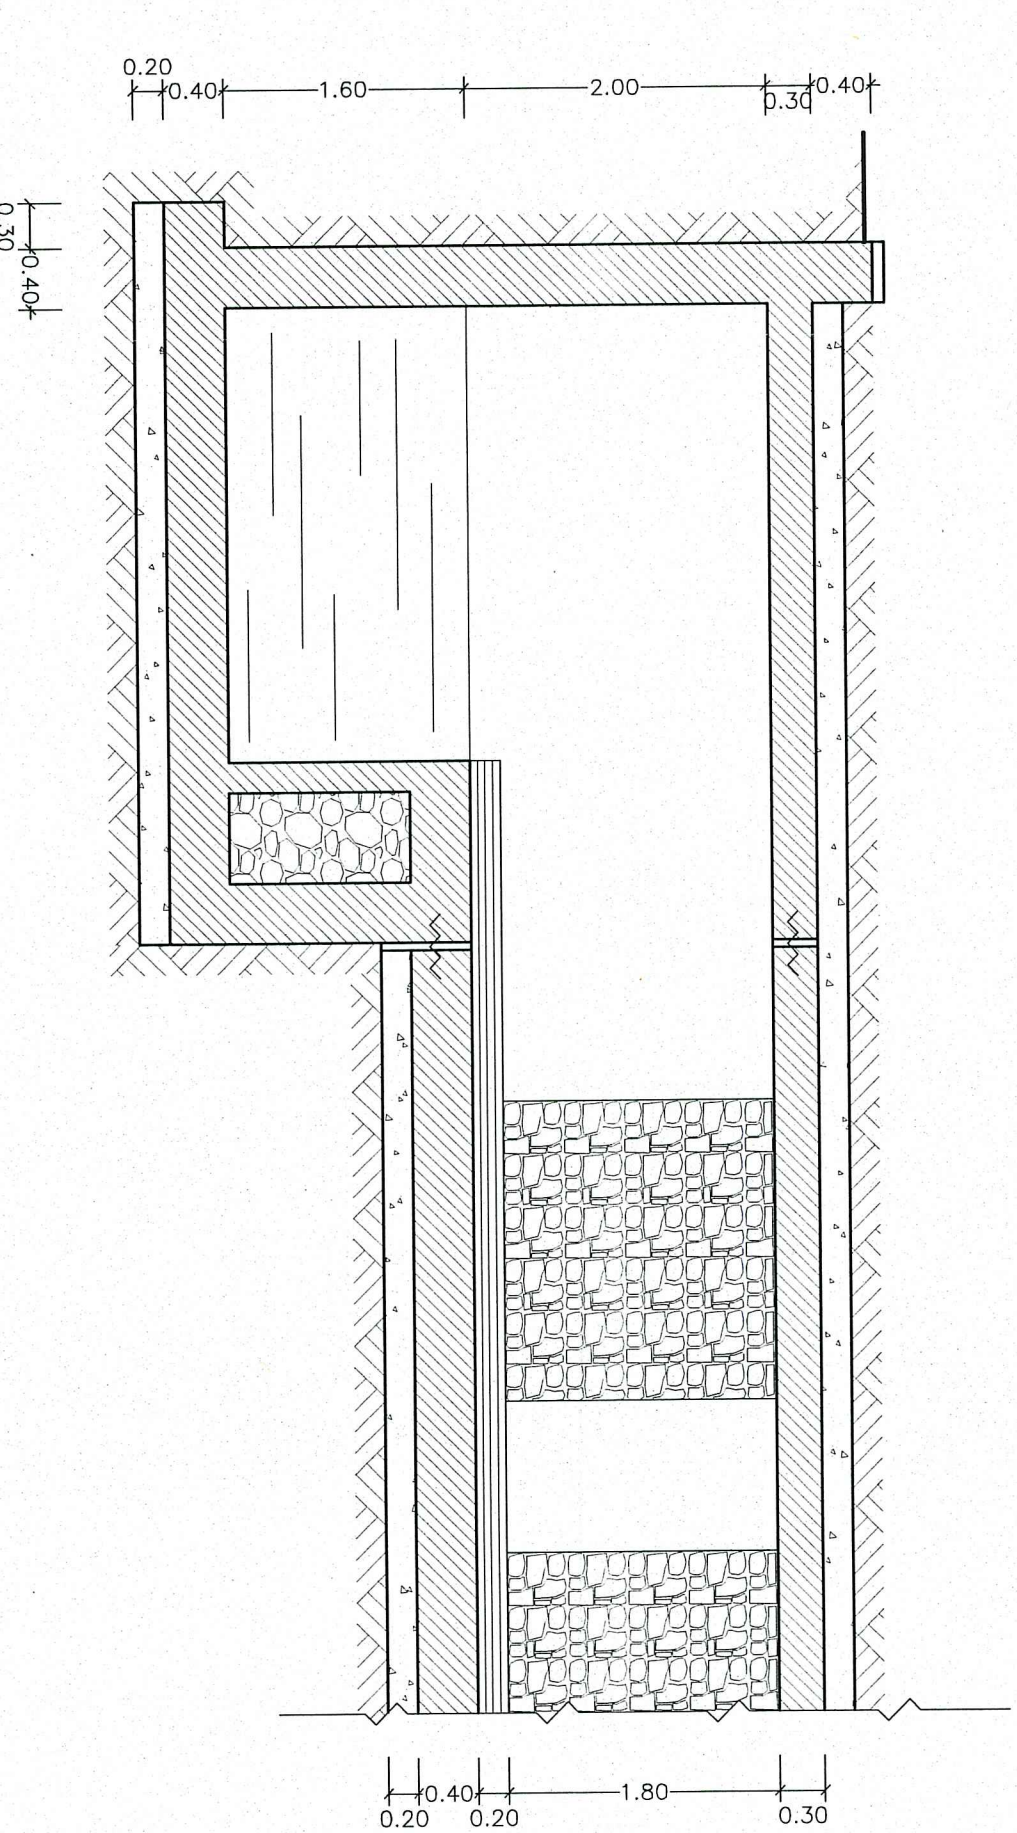

PARTICOLARI OPERE DI PRESA
MADONNA GALA - GERMANI - D'APRILE

TAV N° 10 C

IL PROGETTISTA
(Ing. Rosario Finzi)

Progetto aggiornato al Prezzario Regione Sicilia anno 2018
Ufficio Tecnico Consorzio di Bonifica 11 Messina

Messina, It

IL TECNICO

DELLAVORI PER LA RAZIONALIZZAZIONE DEL SISTEMA
IRRIGUO DELLE ACQUE SUPERFICIALI DEL Fiume SAN PAOLO
NEI COMUNI DI FRANCAVILLA SICILIA E MOTTA CAMASTRA
Intervento volto al riassetto e riassetto del sistema irriguo esistente
e la riqualificazione dell'adeguato sistema irriguo esistente
Lotto di completamento

REGIONE SICILIA
ASSESSORATO AGRICOLTURA E FORESTE
CONSORZIO DI BONIFICA 11 MESSINA
PROGETTO ESECUTIVO 2° STRALCIO