

REGIONE SICILIA
 ASSESSORATO AGRICOLTURA E FORESTE
 CONSORZIO DI BONIFICA 11 MESSINA
 PROGETTO ESECUTIVO 2° STRALCIO

DEI LAVORI PER LA RAZIONALIZZAZIONE DEL SISTEMA
 RIRIGGIO DELLE ACQUE SUPERFICIALI DEL Fiume SAN PAOLO
 NEI COMUNI DI FRANCAVILLA SICILIA E MOTTA CAMASTRA
*Intervento volto al rafforzamento e riassetto del sistema irriguo esistente
 e la riqualificazione dell'inadeguato sistema irriguo esistente*
 Lotto di completamento

PARTICOLARI SERBATOI

TAV. N° II


IL PROGETTISTA
 (Ing. Massimo Sili)

IL TECNICO


Messina, 11

Progetto aggiornato al Pezzano Regione Sicilia anno 2018
 Ufficio Tecnico Consorzio di Bonifica 11 Messina


PIANTA
 Scala 1 : 50

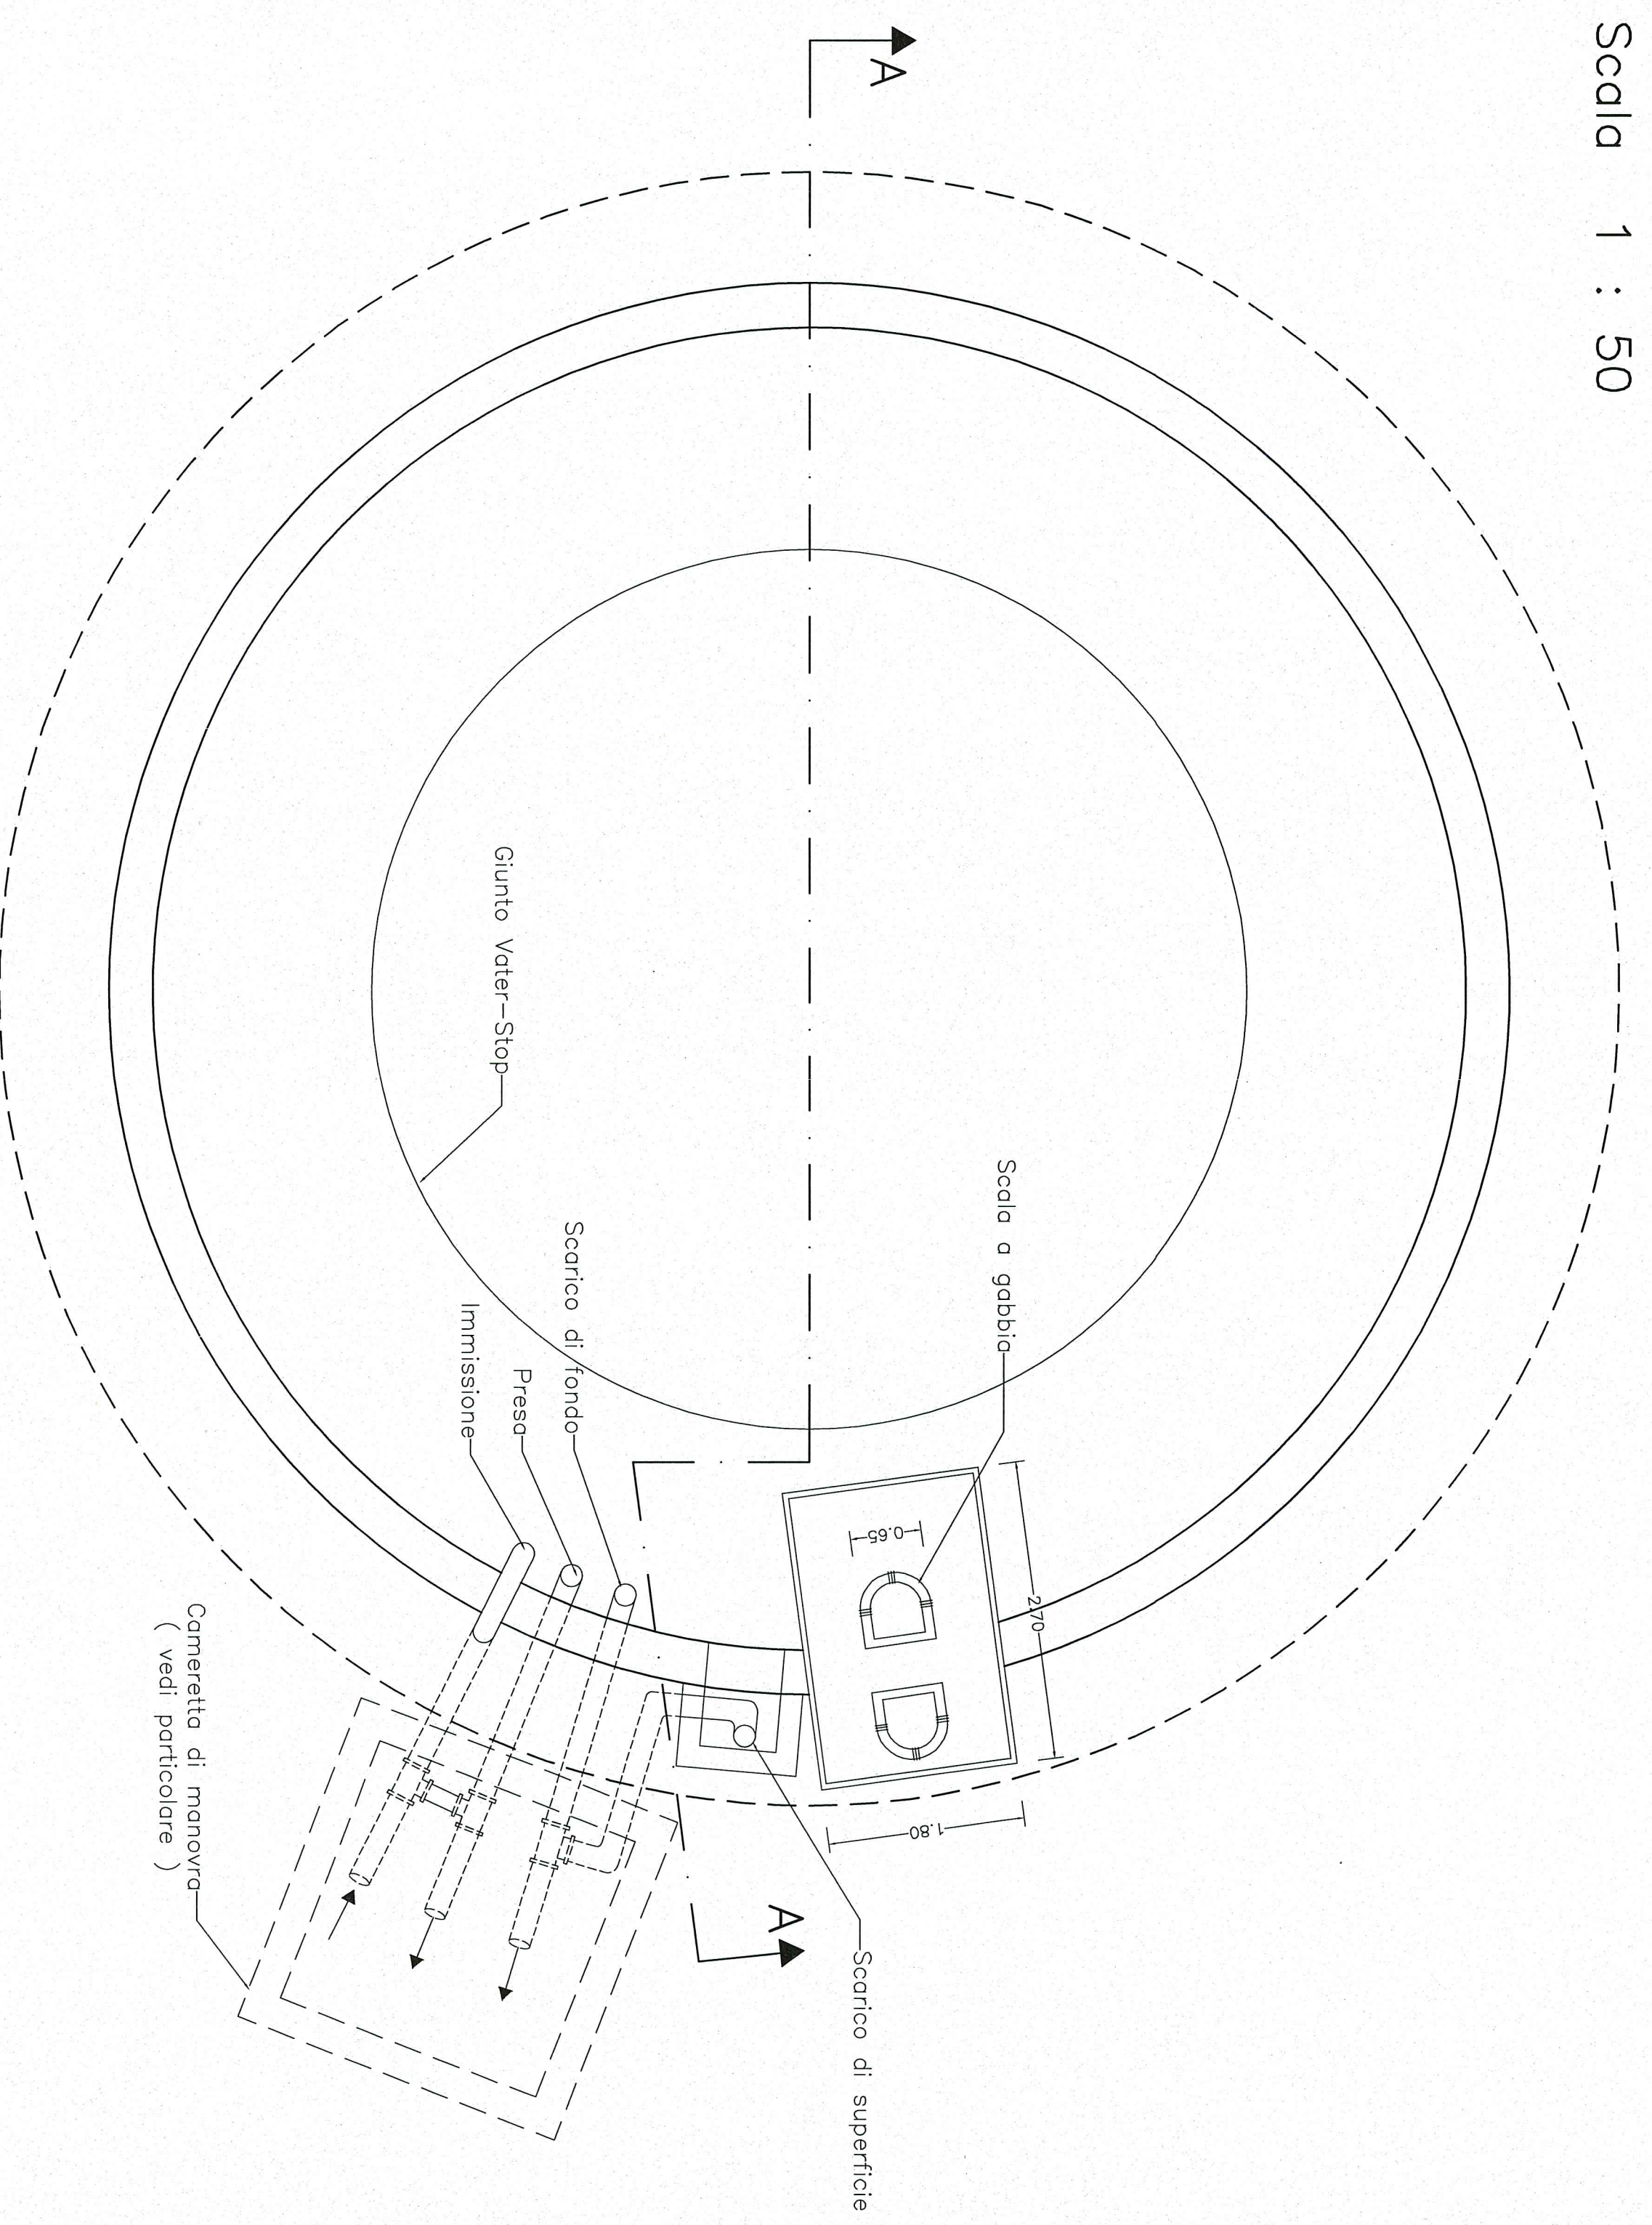

SEZIONE A - A
 Scala 1 : 50

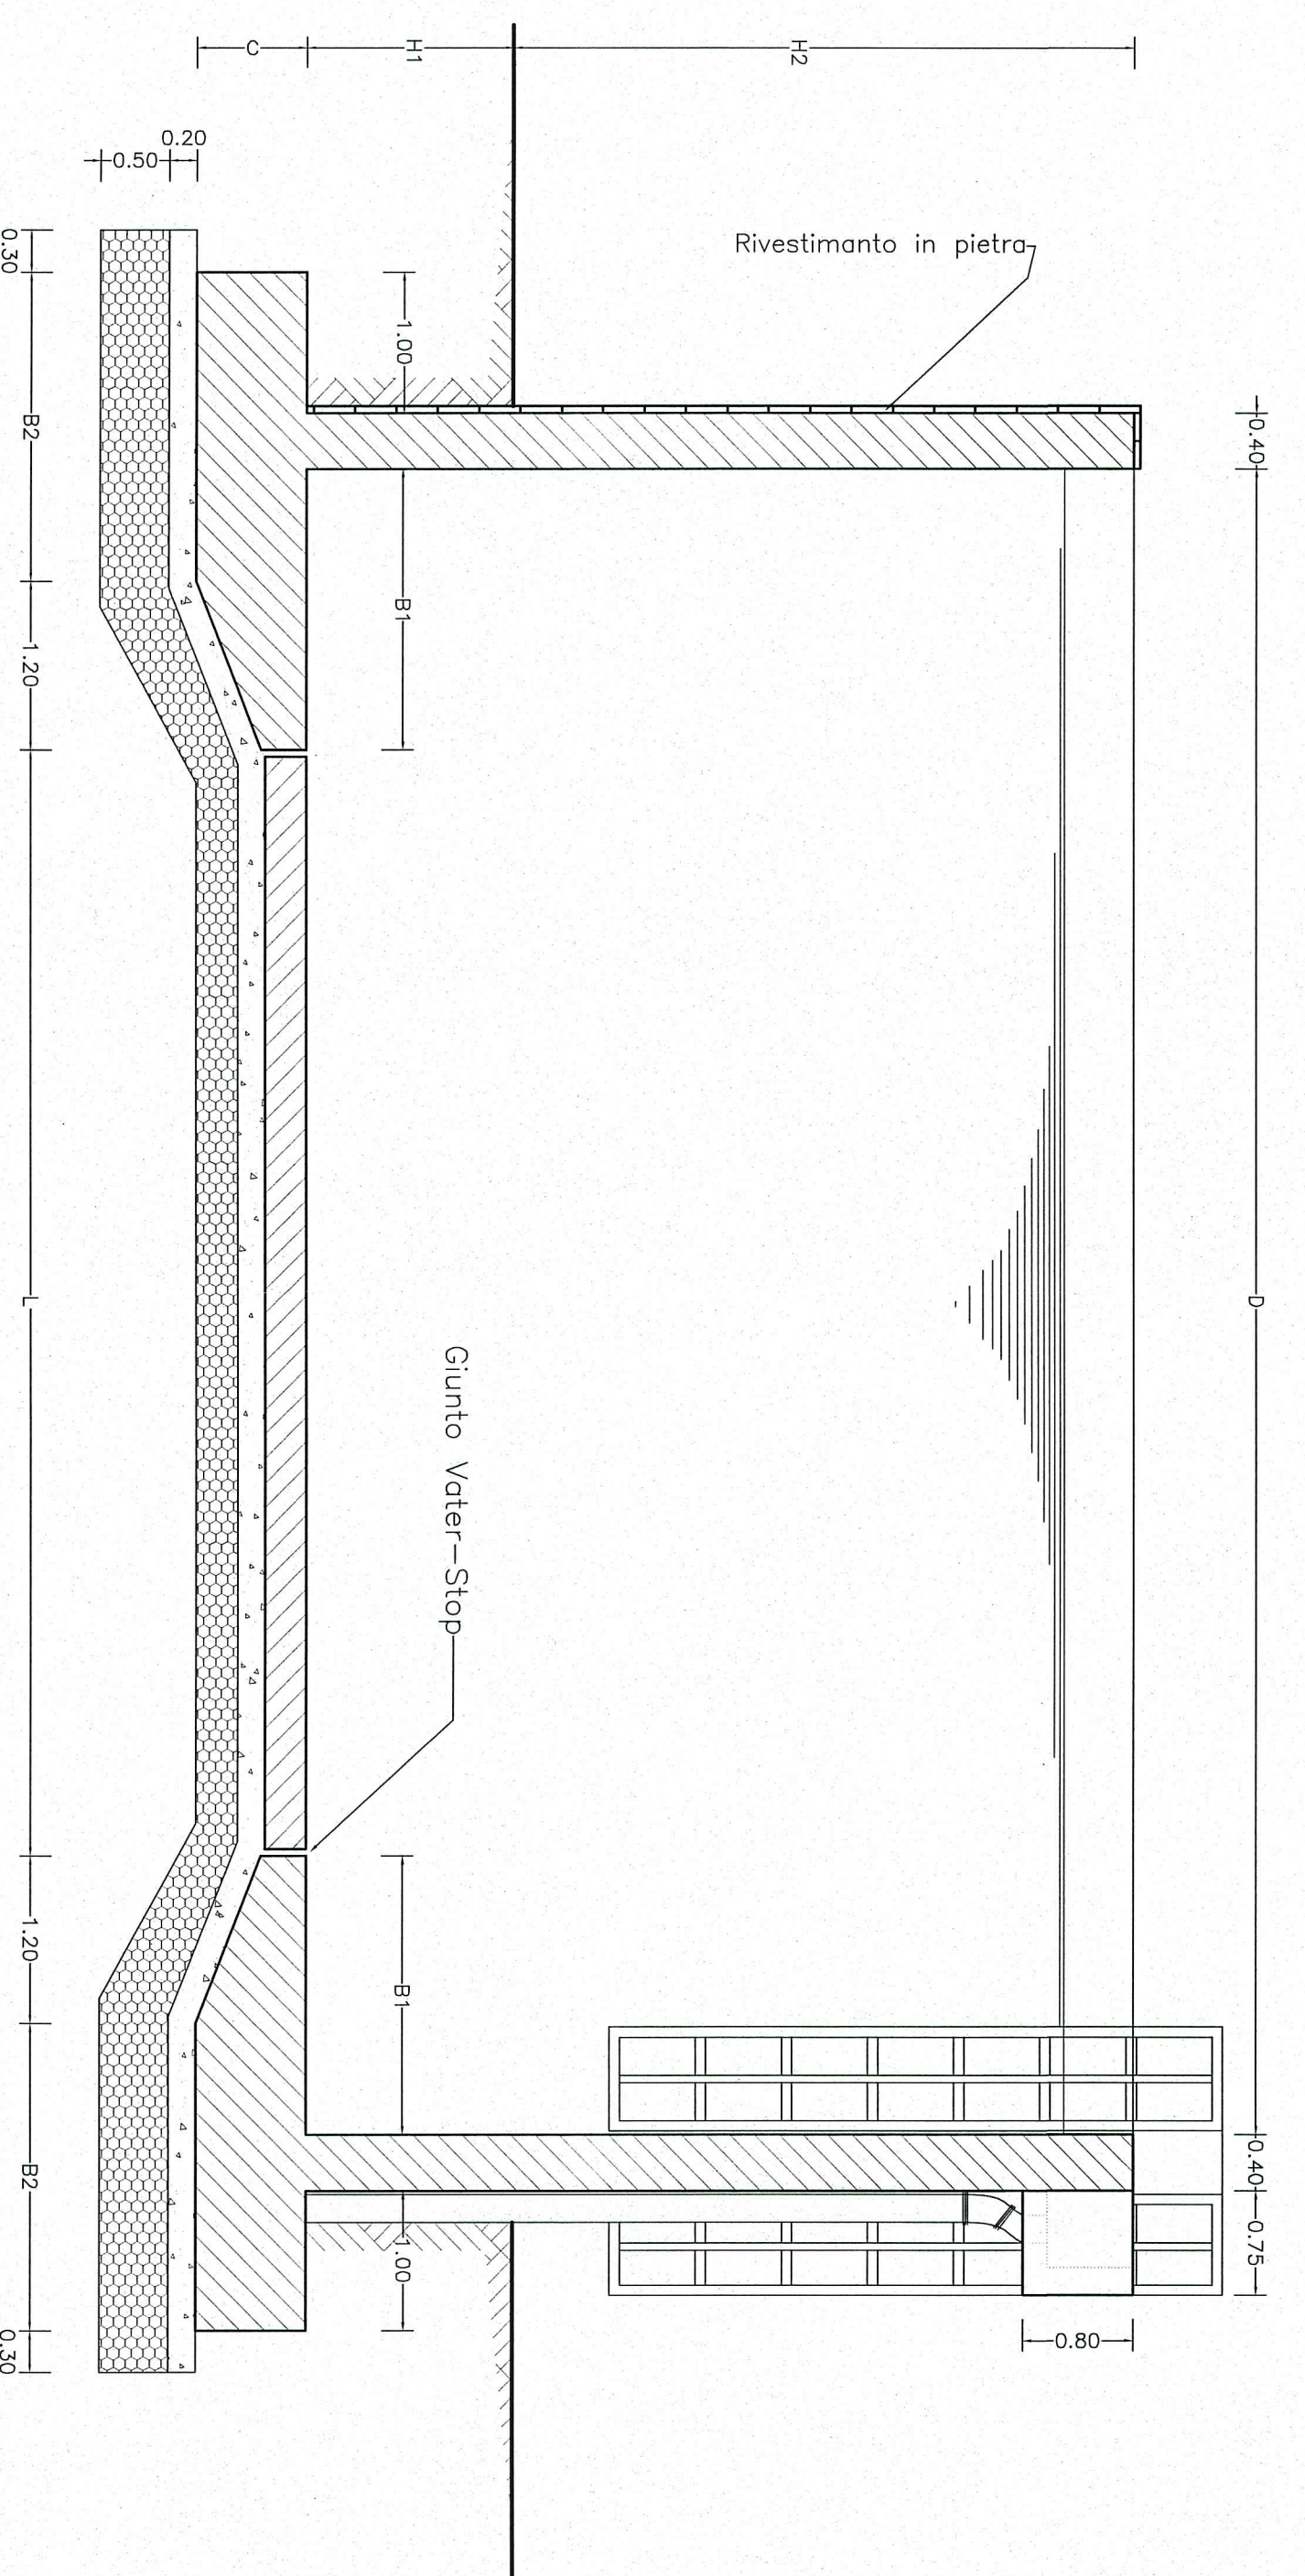

PARTICOLARE GIUNTO
 Scala 1 : 10

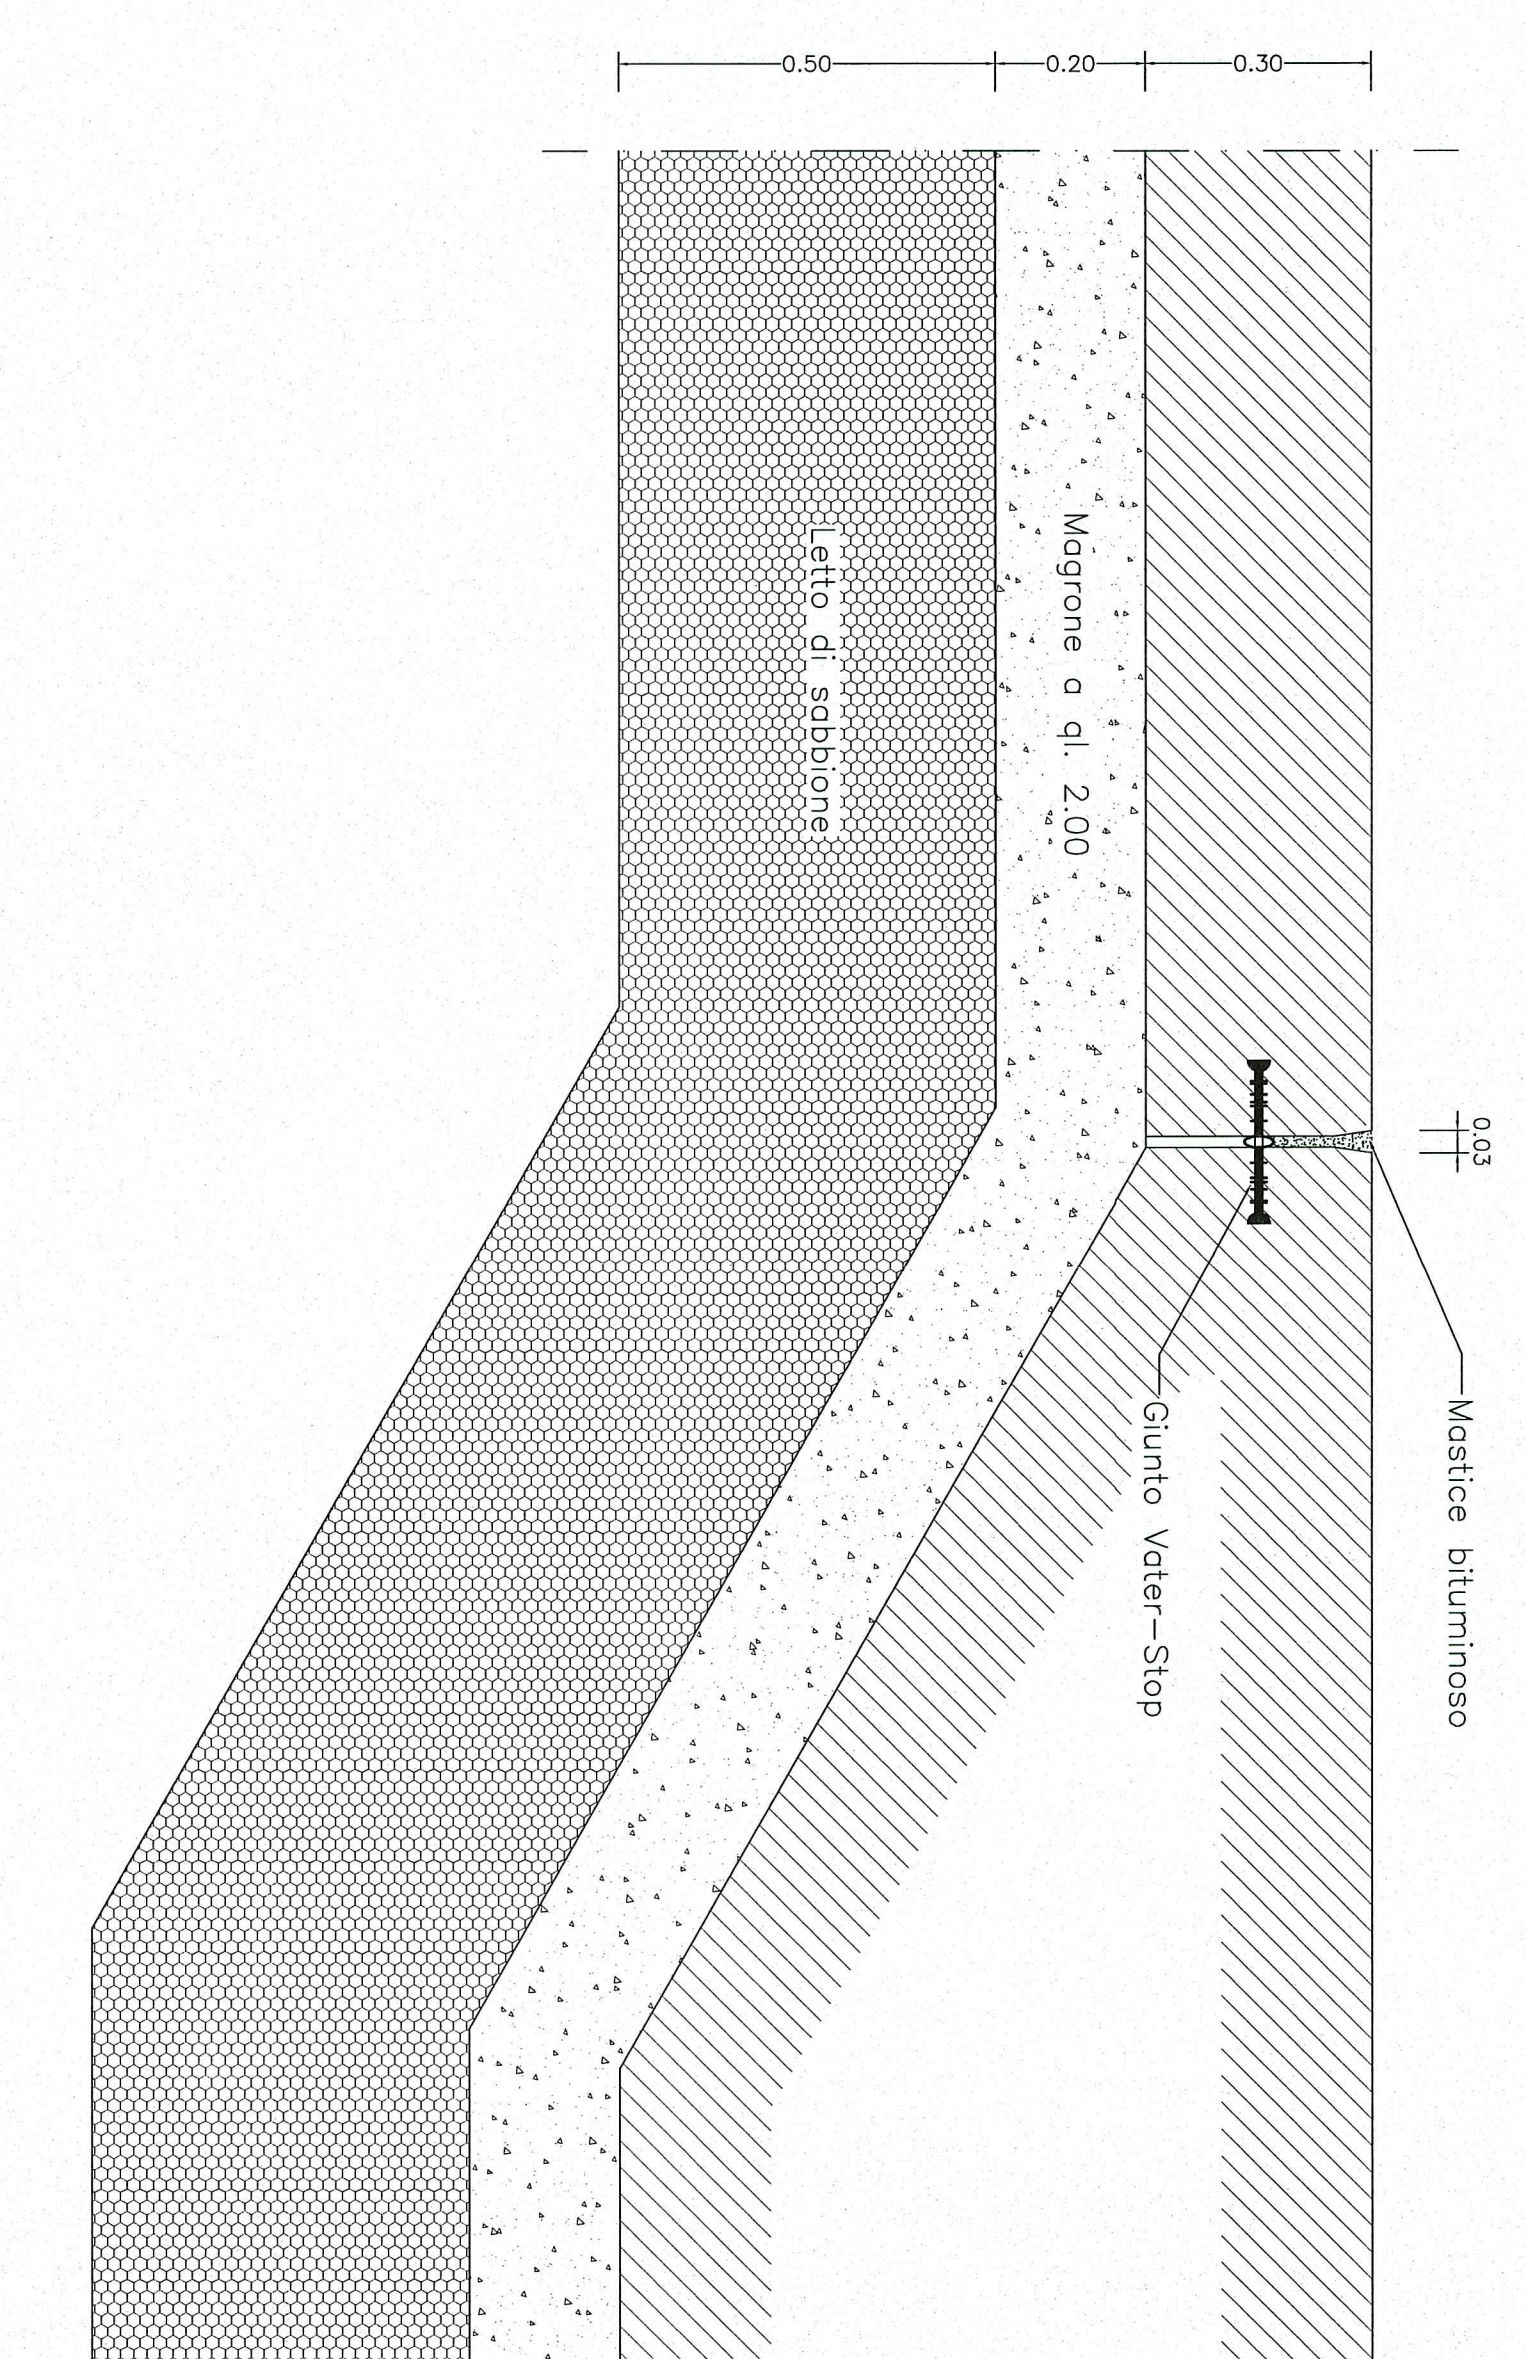

Particolare camerette di manovra serbatoi
 Scala 1 : 20

PIANTA

SEZIONE A - A

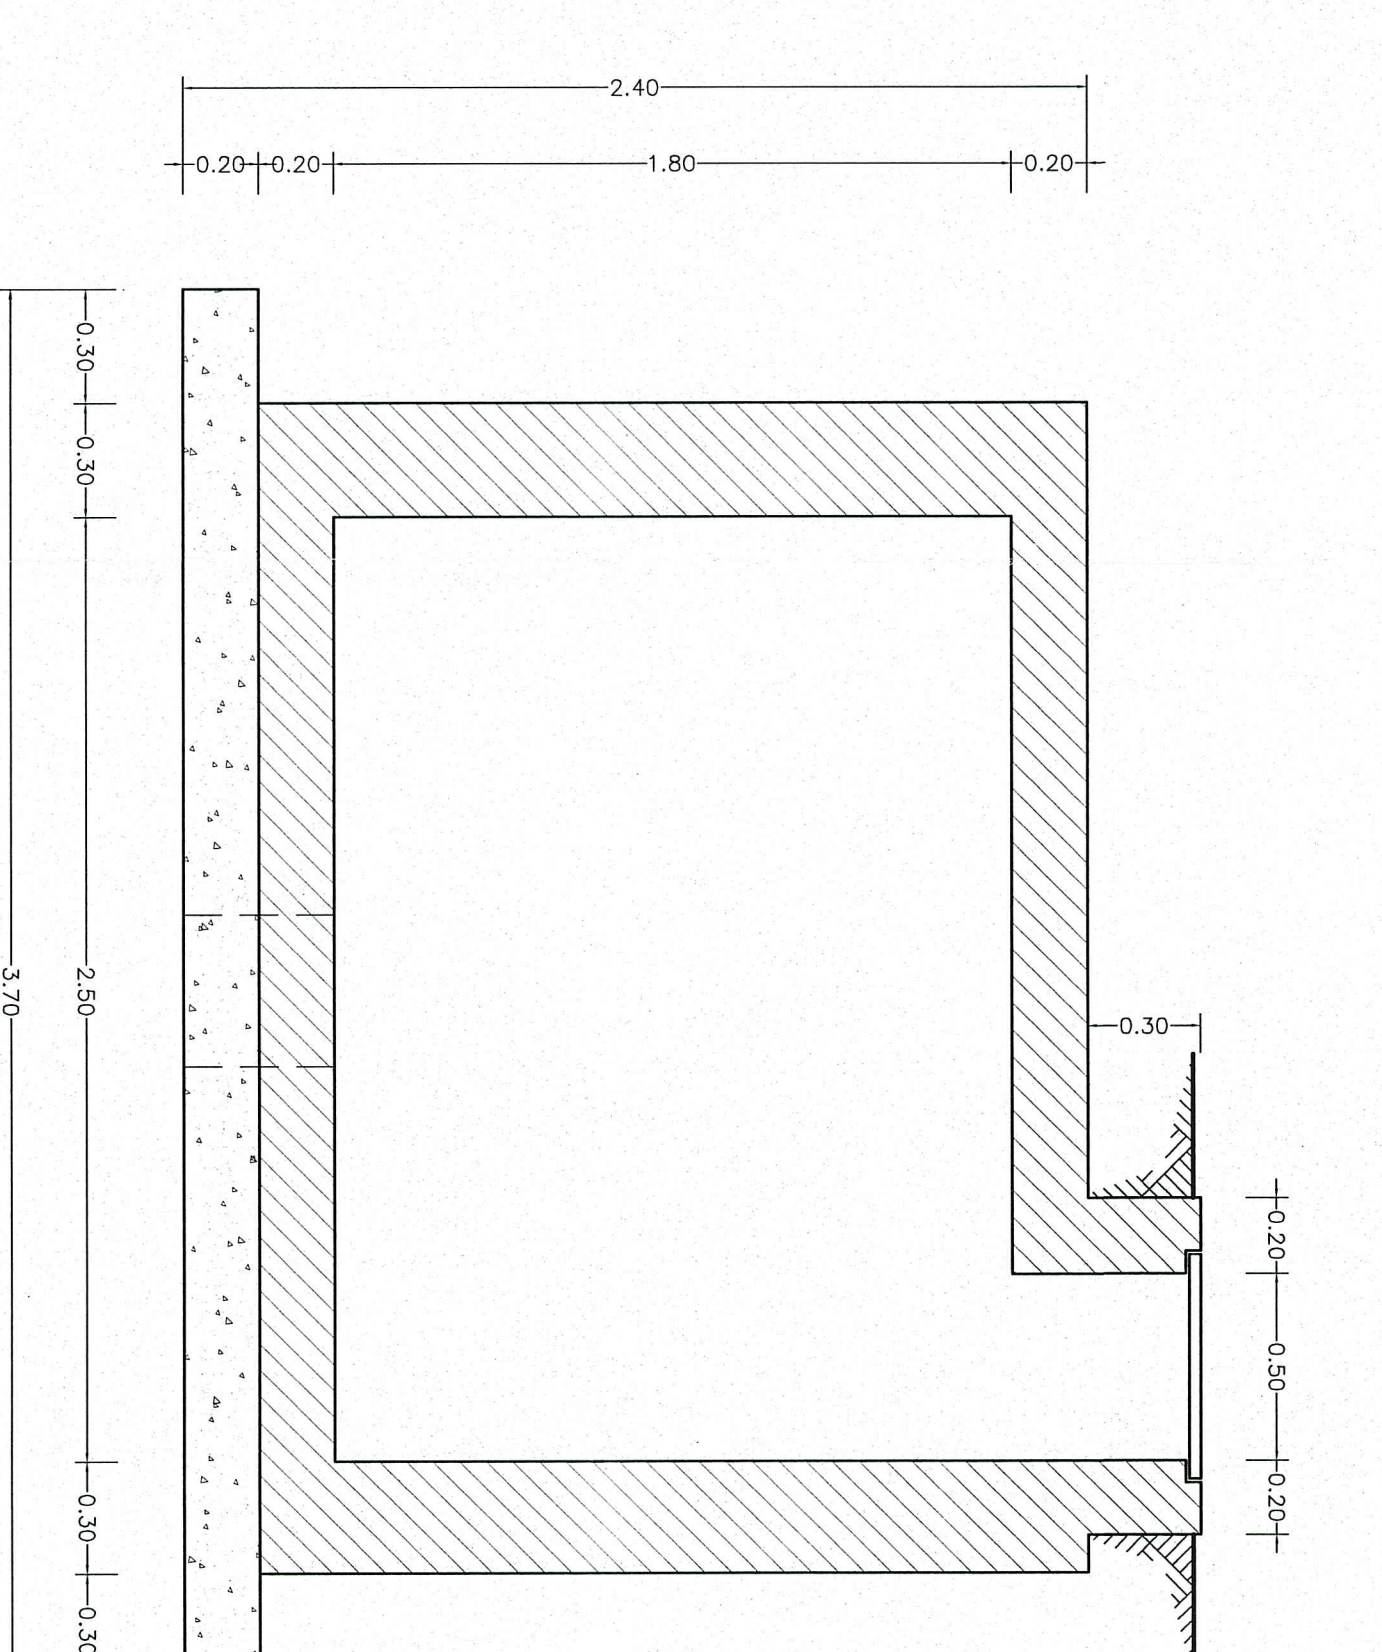
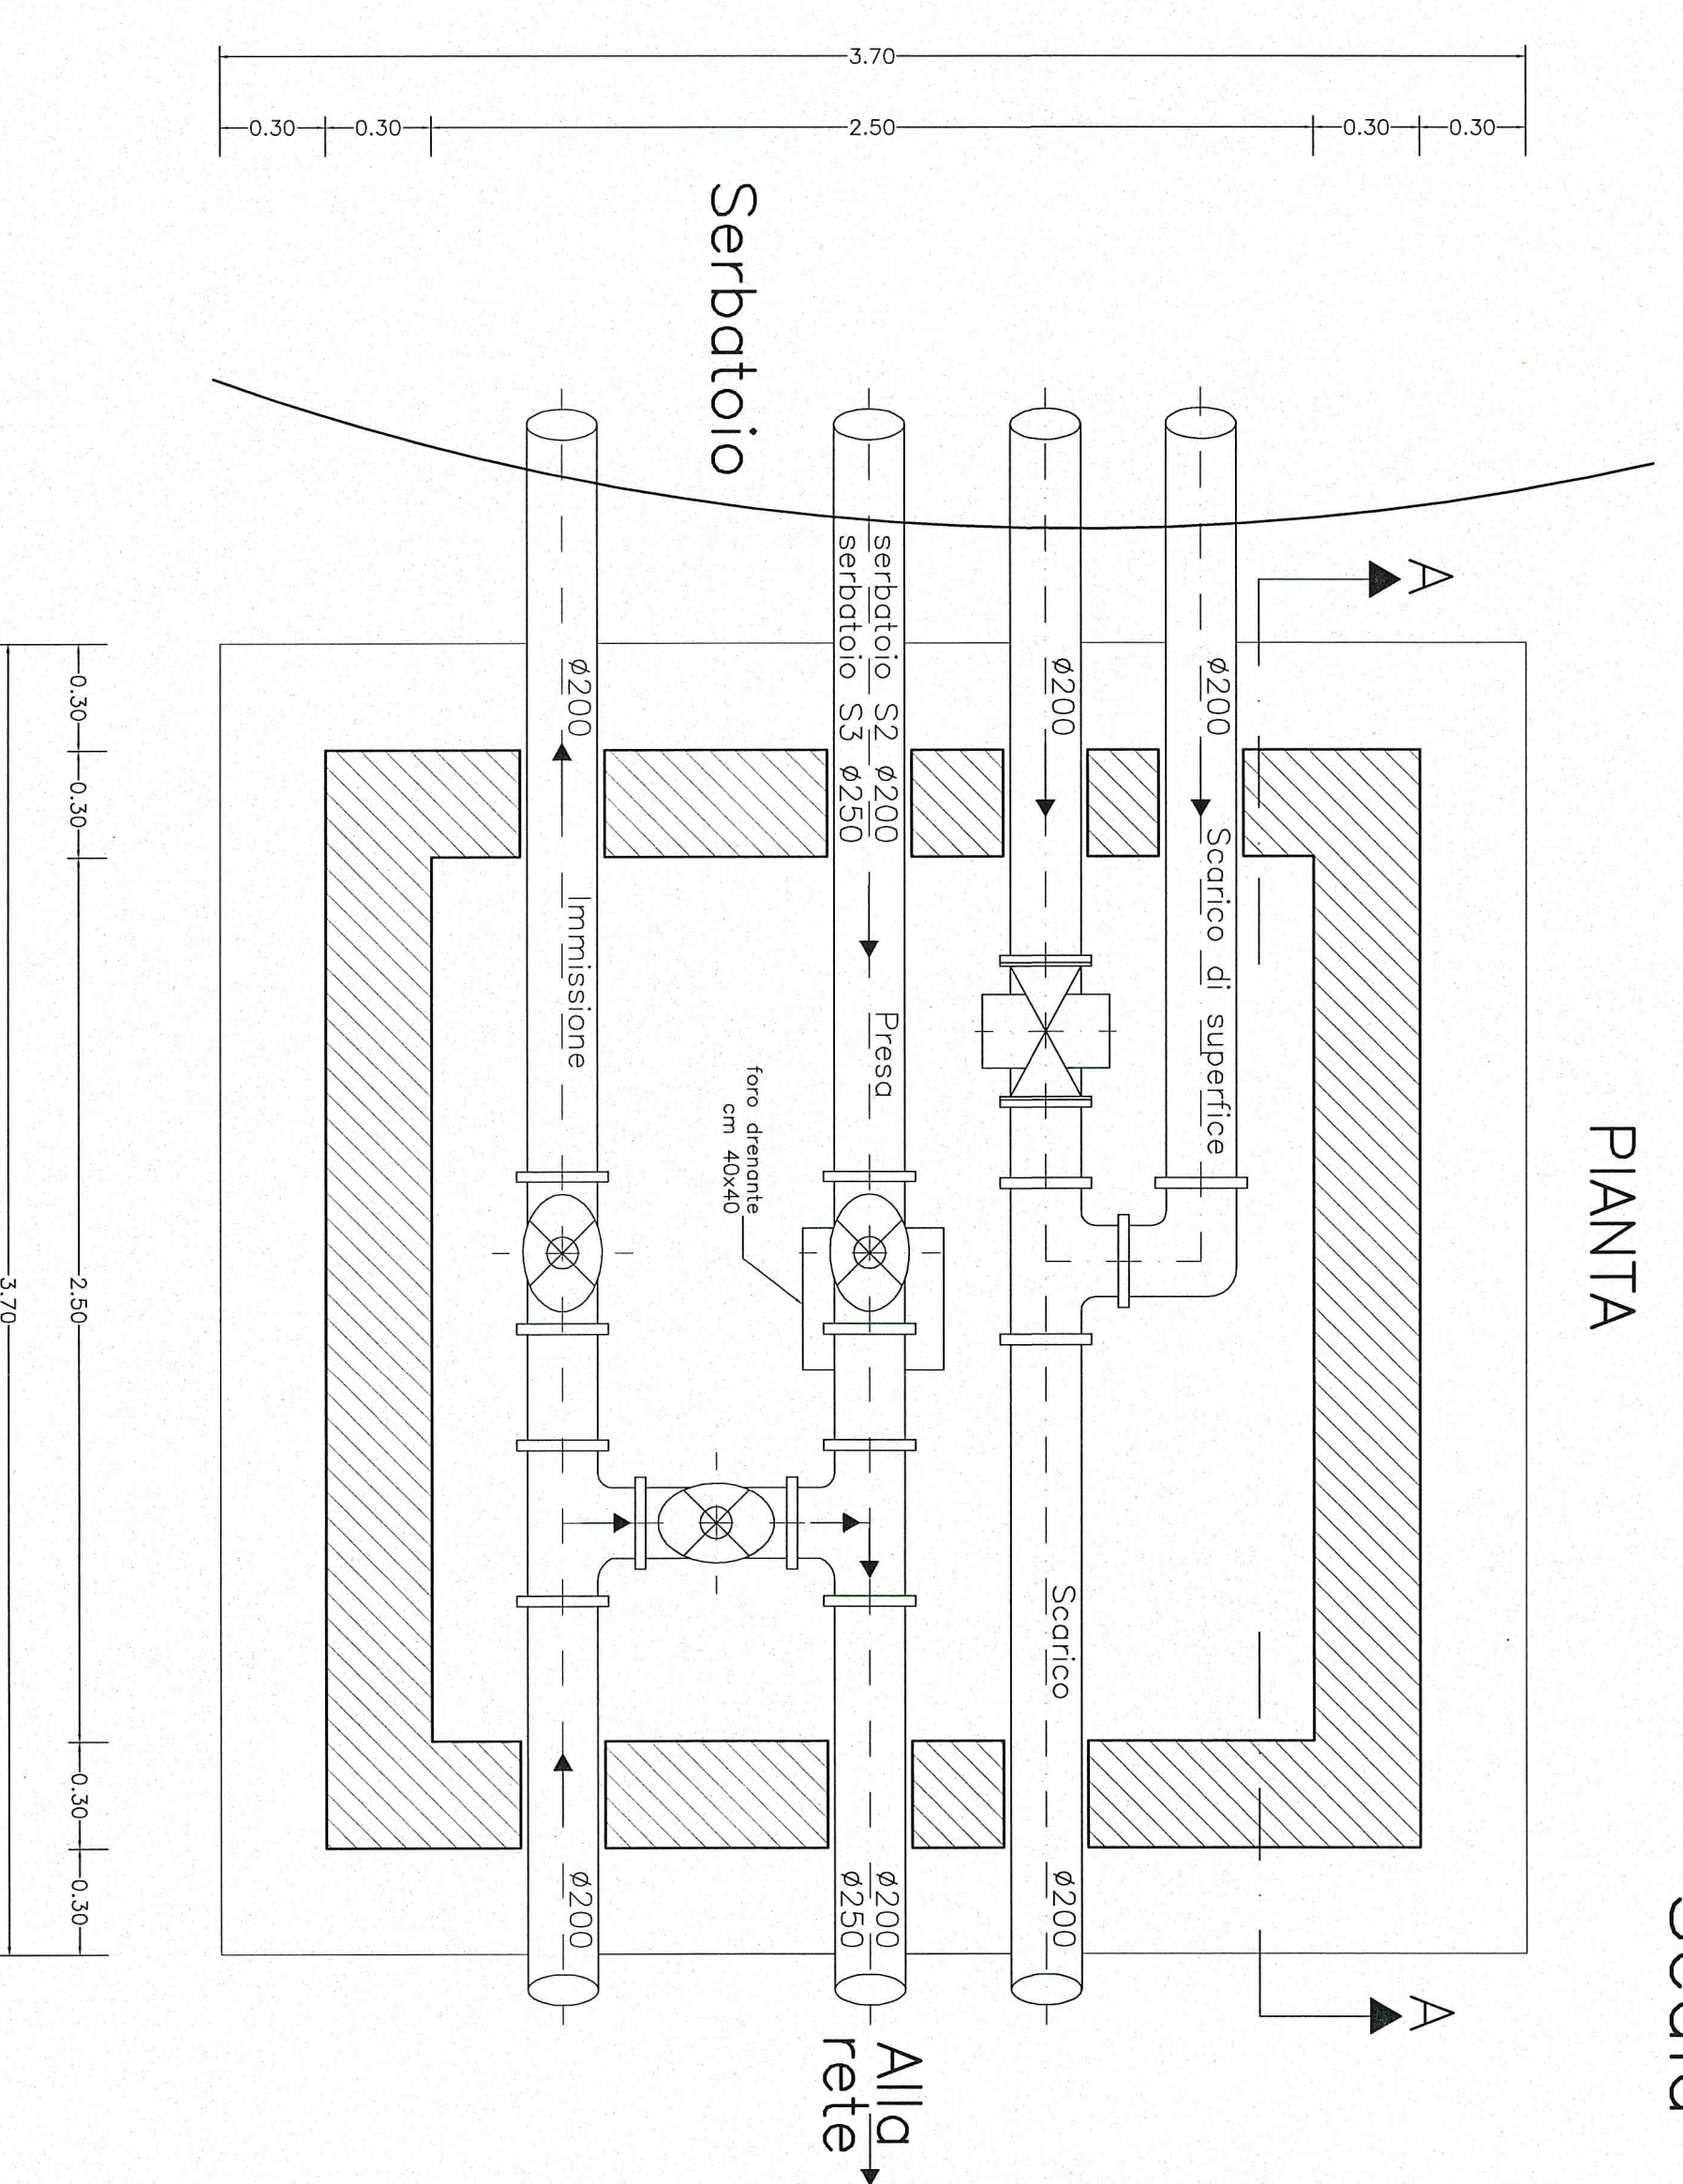


TABELLA DIMENSIONALE

N° Serbatoio	D	L	H1	H2	B1	B2	C
2	12.00	8.00	1.50	4.00	2.00	2.20	0.80
3	20.00	15.00	1.50	4.50	2.50	2.70	1.00