


PLANIMETRIA SERBATOIO "S2"

Diametro 12.00 m


Scala 1 : 100

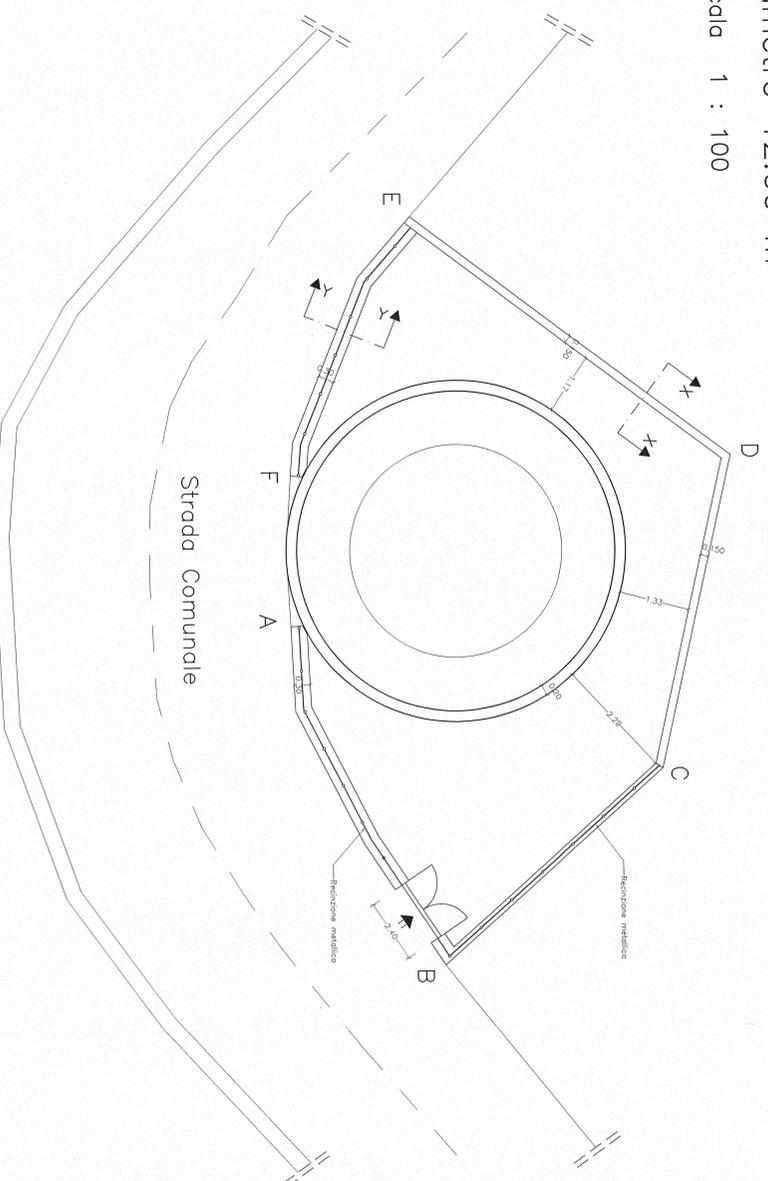

PLANIMETRIA SERBATOIO "S3"

Diametro 20.00 m

Scala 1 : 100

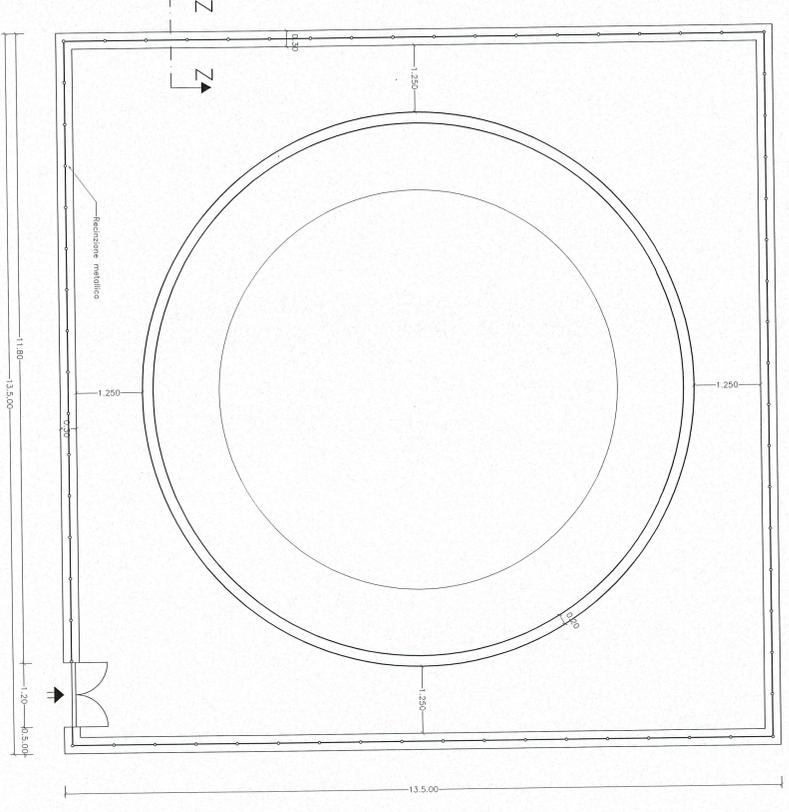

REGIONE SICILIA

ASSESSORATO AGRICOLTURA E FORESTE

CONSORZIO DI BONIFICA 11 MESSINA

PROGETTO ESECUTIVO 2° STRALCIO

DEI LAVORI PER LA RAZIONALIZZAZIONE DEL SISTEMA
IRRIGUO DELLE ACQUE SUPERFICIALI DEL FIUME SAN PAOLO
NEI COMUNI DI FRANCAVILLA SICILIA E MOTTA CAMASTRA
*Intervento volto al rifacimento e trամodernamento per l'utilizzazione
e la riqualificazione dell'irrigato sistema irriguo esistente
Lotto di completamento*

**PARTICOLARI SERBATOI
(SISTEMAZIONE ESTERNA - RECINZIONE)**

TAV. N° 12

IL PROGETTISTA
(Ing. Roberto Fiori)


Progetto aggiornato al Pezzano Regione Sicilia anno 2018
Ufficio Tecnico Consorzio di Bonifica 11 Messina

Messina, 18

IL TECNICO


PROFILO RECINZIONE

Scala 1 : 100

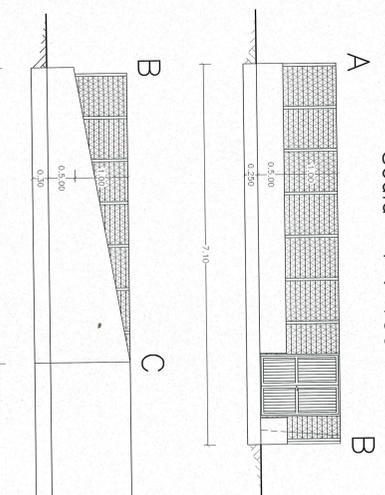


SEZIONE X-X

Scala 1:50

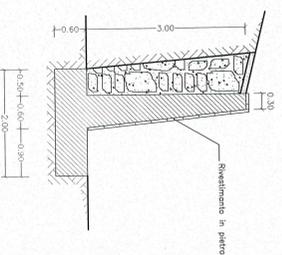


SEZIONE Y-Y

Scala 1:50

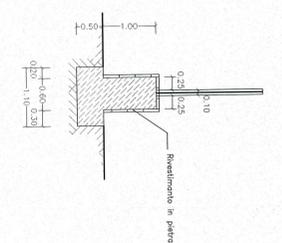

SEZIONE Z-Z

Scala 1 : 50

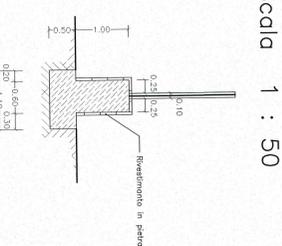

PROFILO RECINZIONE
Lunghezza totale 104.00 m

Scala 1 : 100

