

REGIONE SICILIA
 ASSESSORATO AGRICOLTURA E FORESTE
 CONSORZIO DI BONIFICA 11 MESSINA
 PROGETTO ESECUTIVO 2° STRALCIO

DELLAVORI PER LA RAZIONALIZZAZIONE DEL SISTEMA
 IRRIGUO DELLE ACQUE SUPERFICIALI DEL Fiume SAN PAOLO
 NEI COMUNI DI FRANCAVILLA SICILIA E MOTTA CAMASTRA
 Intervento volto al *rafforzamento e riassetto* per l'ottimizzazione
 e la *riqualificazione dell'inadeguato sistema irriguo esistente*
 Lato di *completamento*

PARTICOLARI CAMERETTE A, G, B, C, D, I


TAV. N° 13 B
 L. PROGETTISTA
 (Ing. Romano Fierri)

Progetto aggiornato al Prezzario Regione Siciliana anno 2018
 Ufficio Tecnico Consorzio di Bonifica 11 Messina


Messina, It

IL TECNICO


Camerette tipo A – G
 Scala 1 : 20

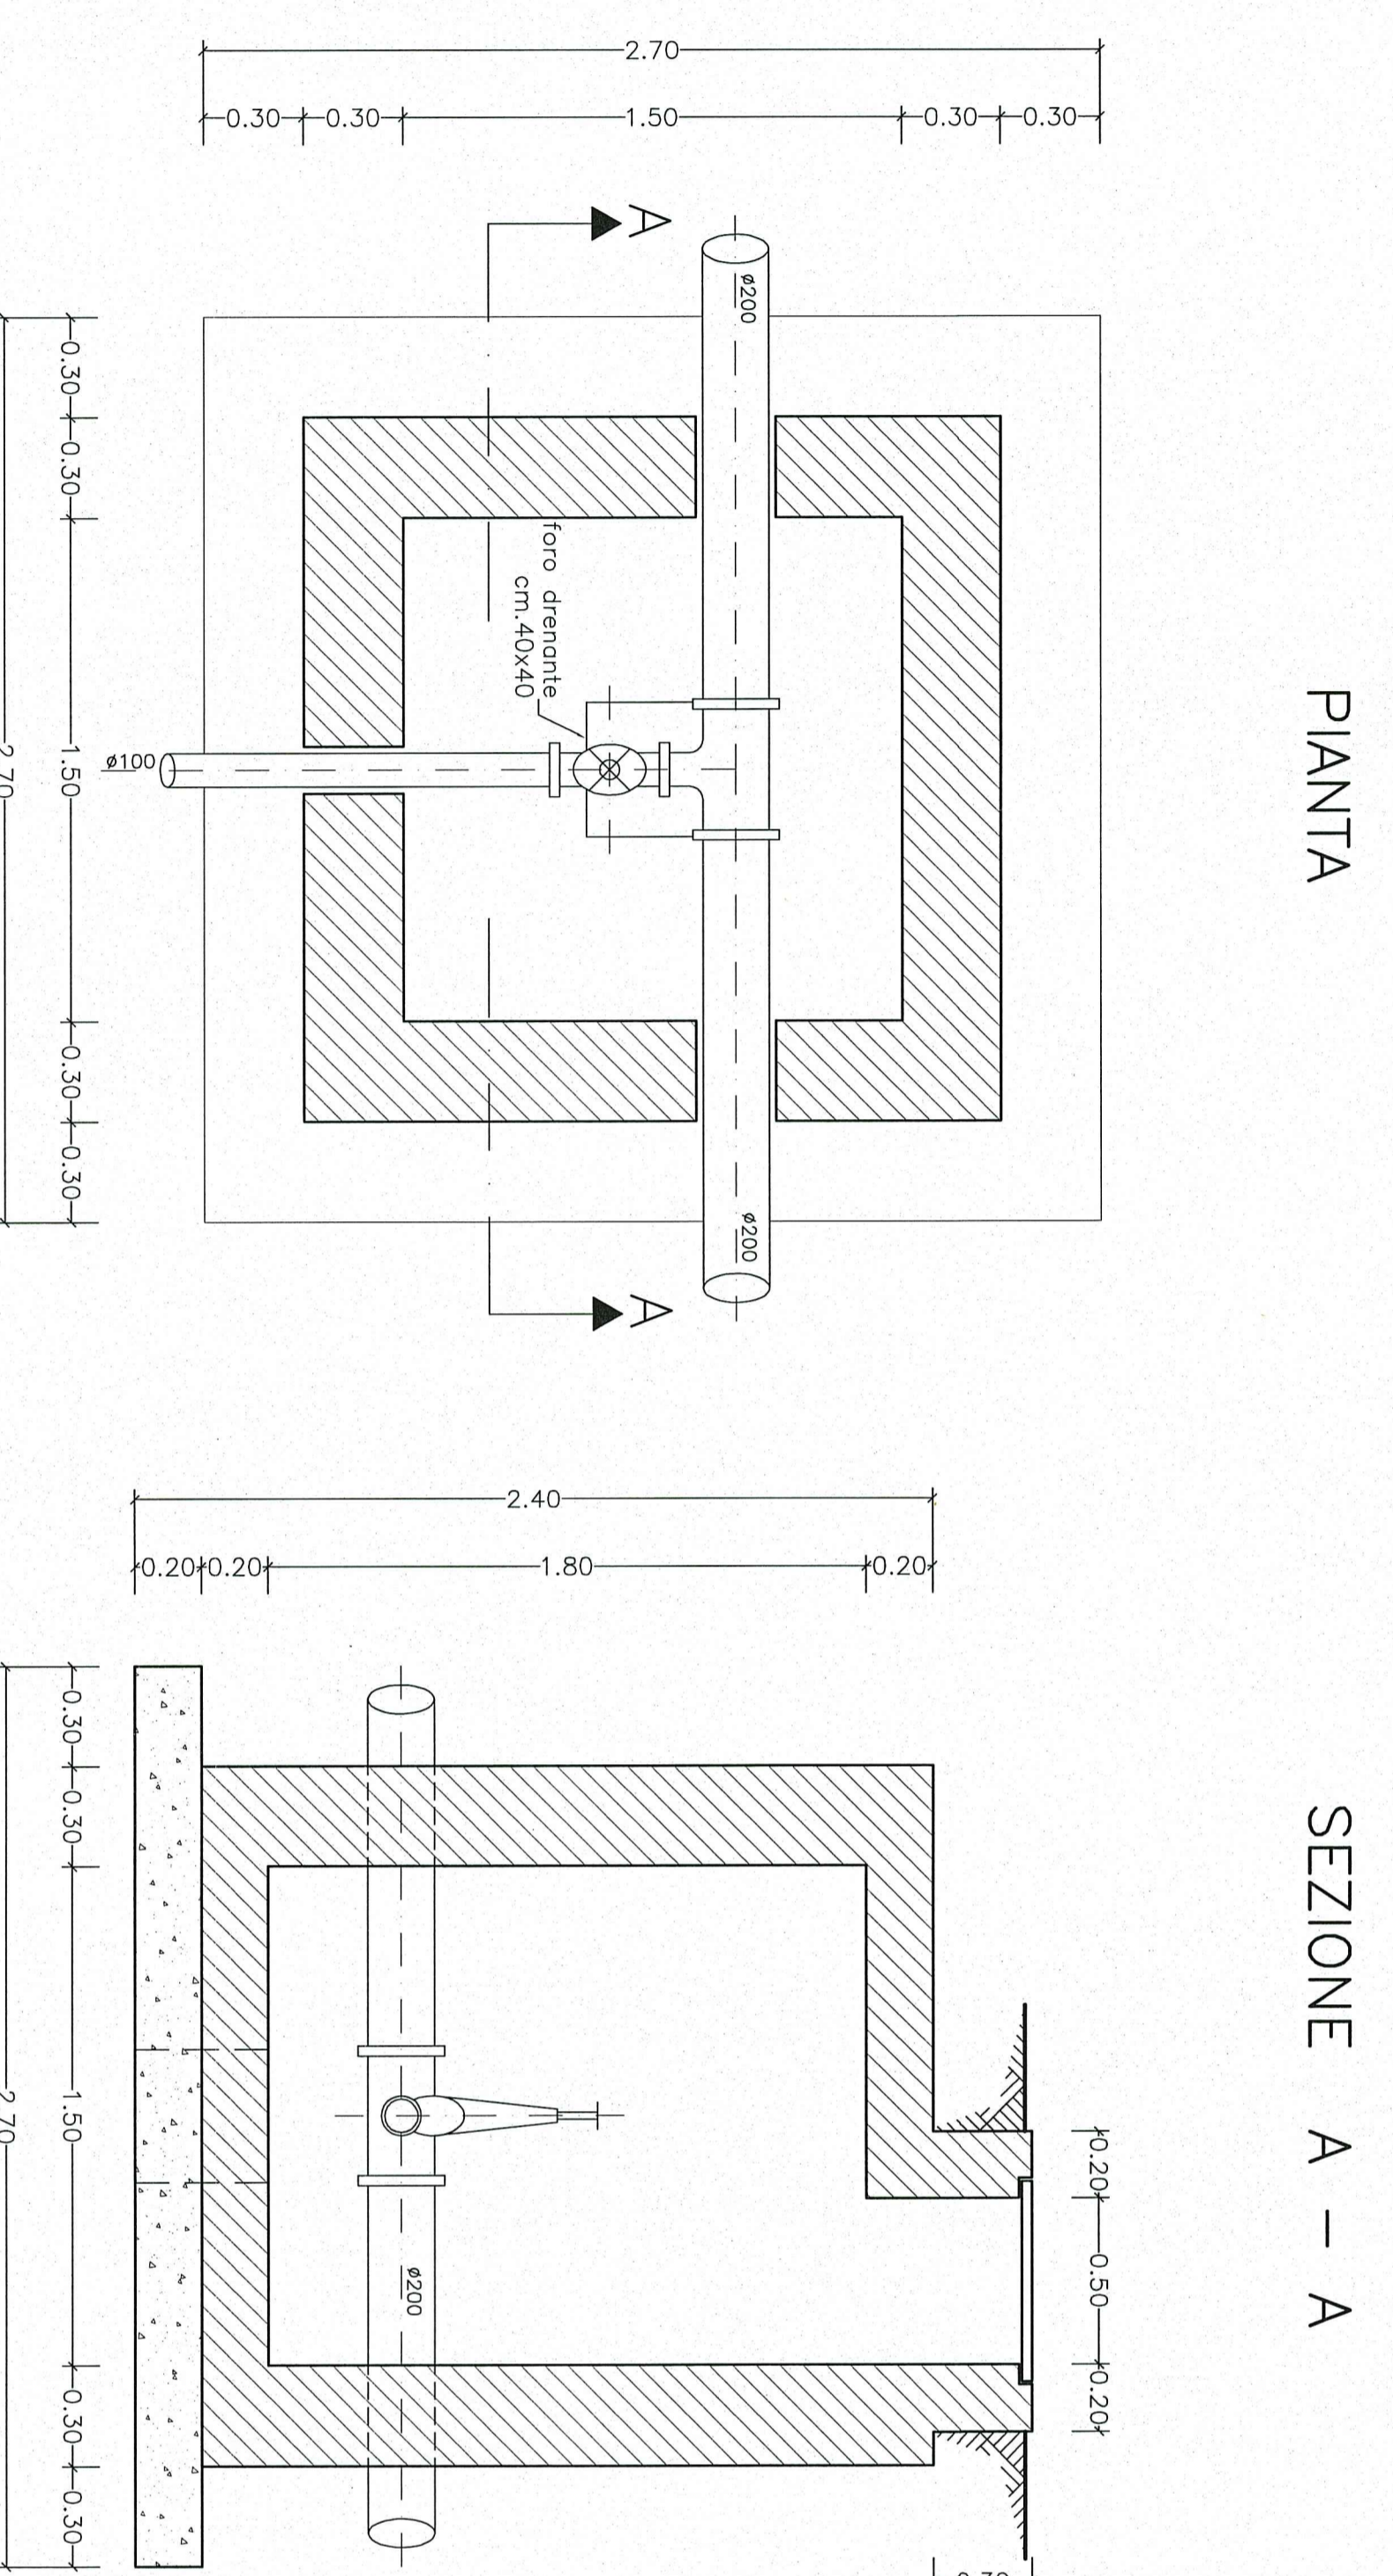

Camerette tipo C
 Scala 1 : 20

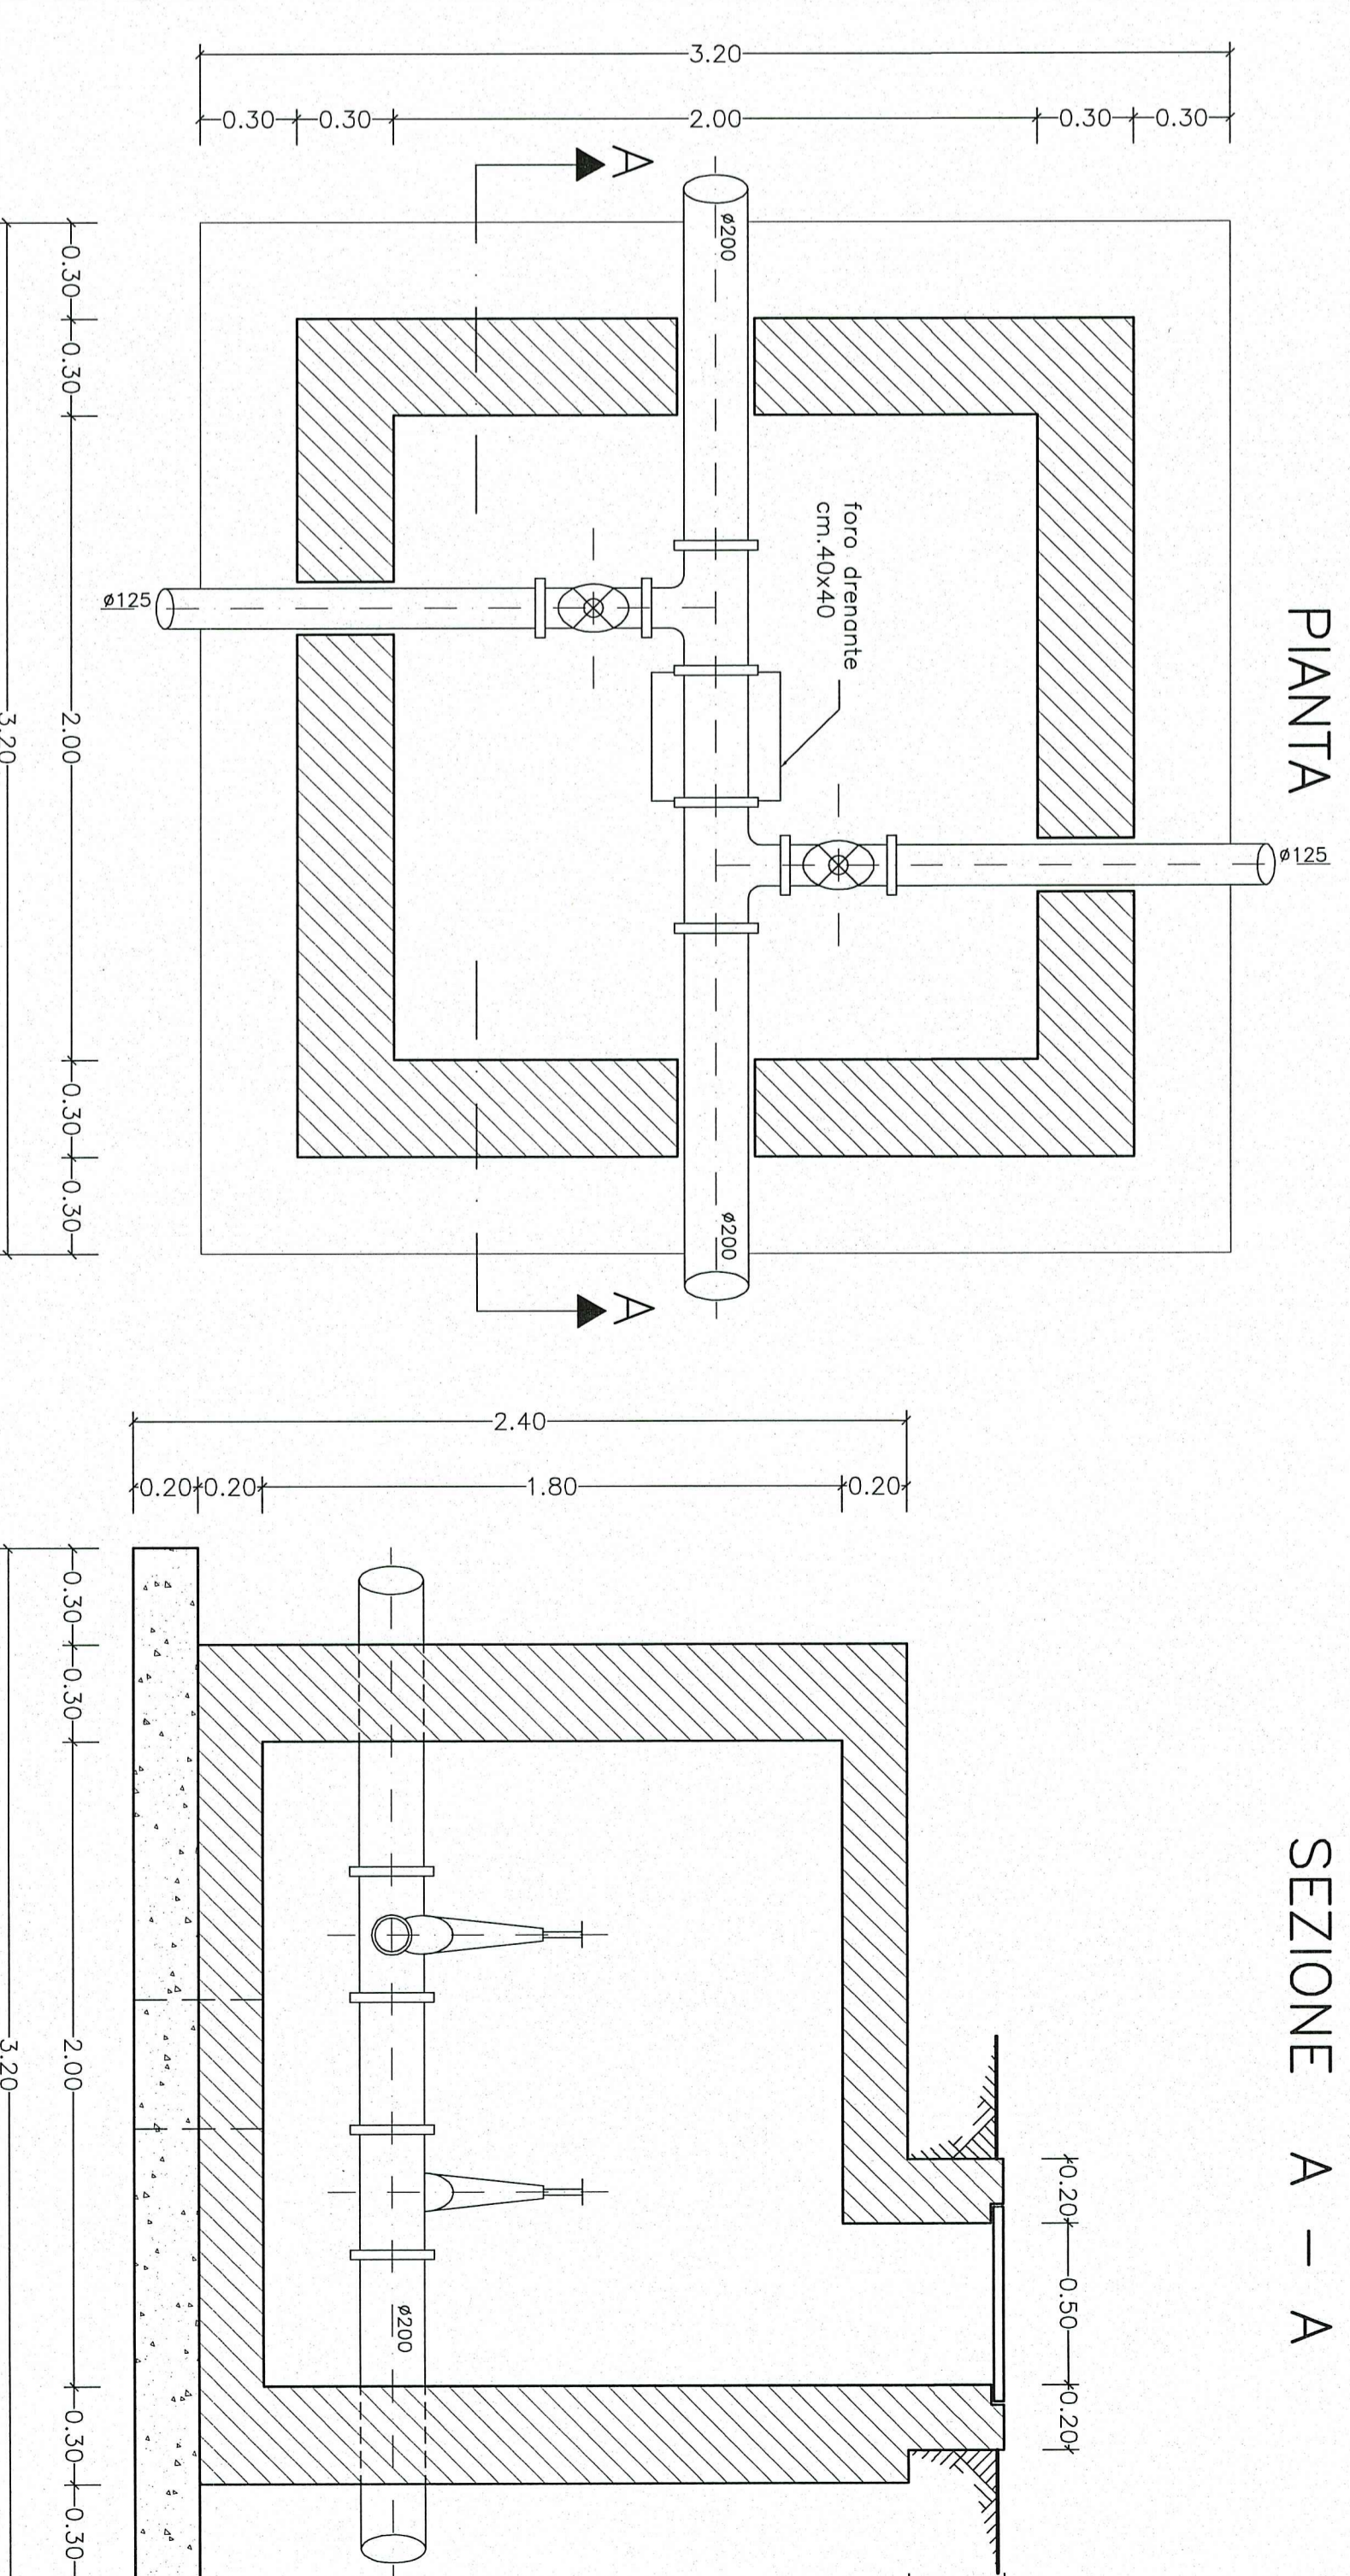

Camerette tipo B
 Scala 1 : 20

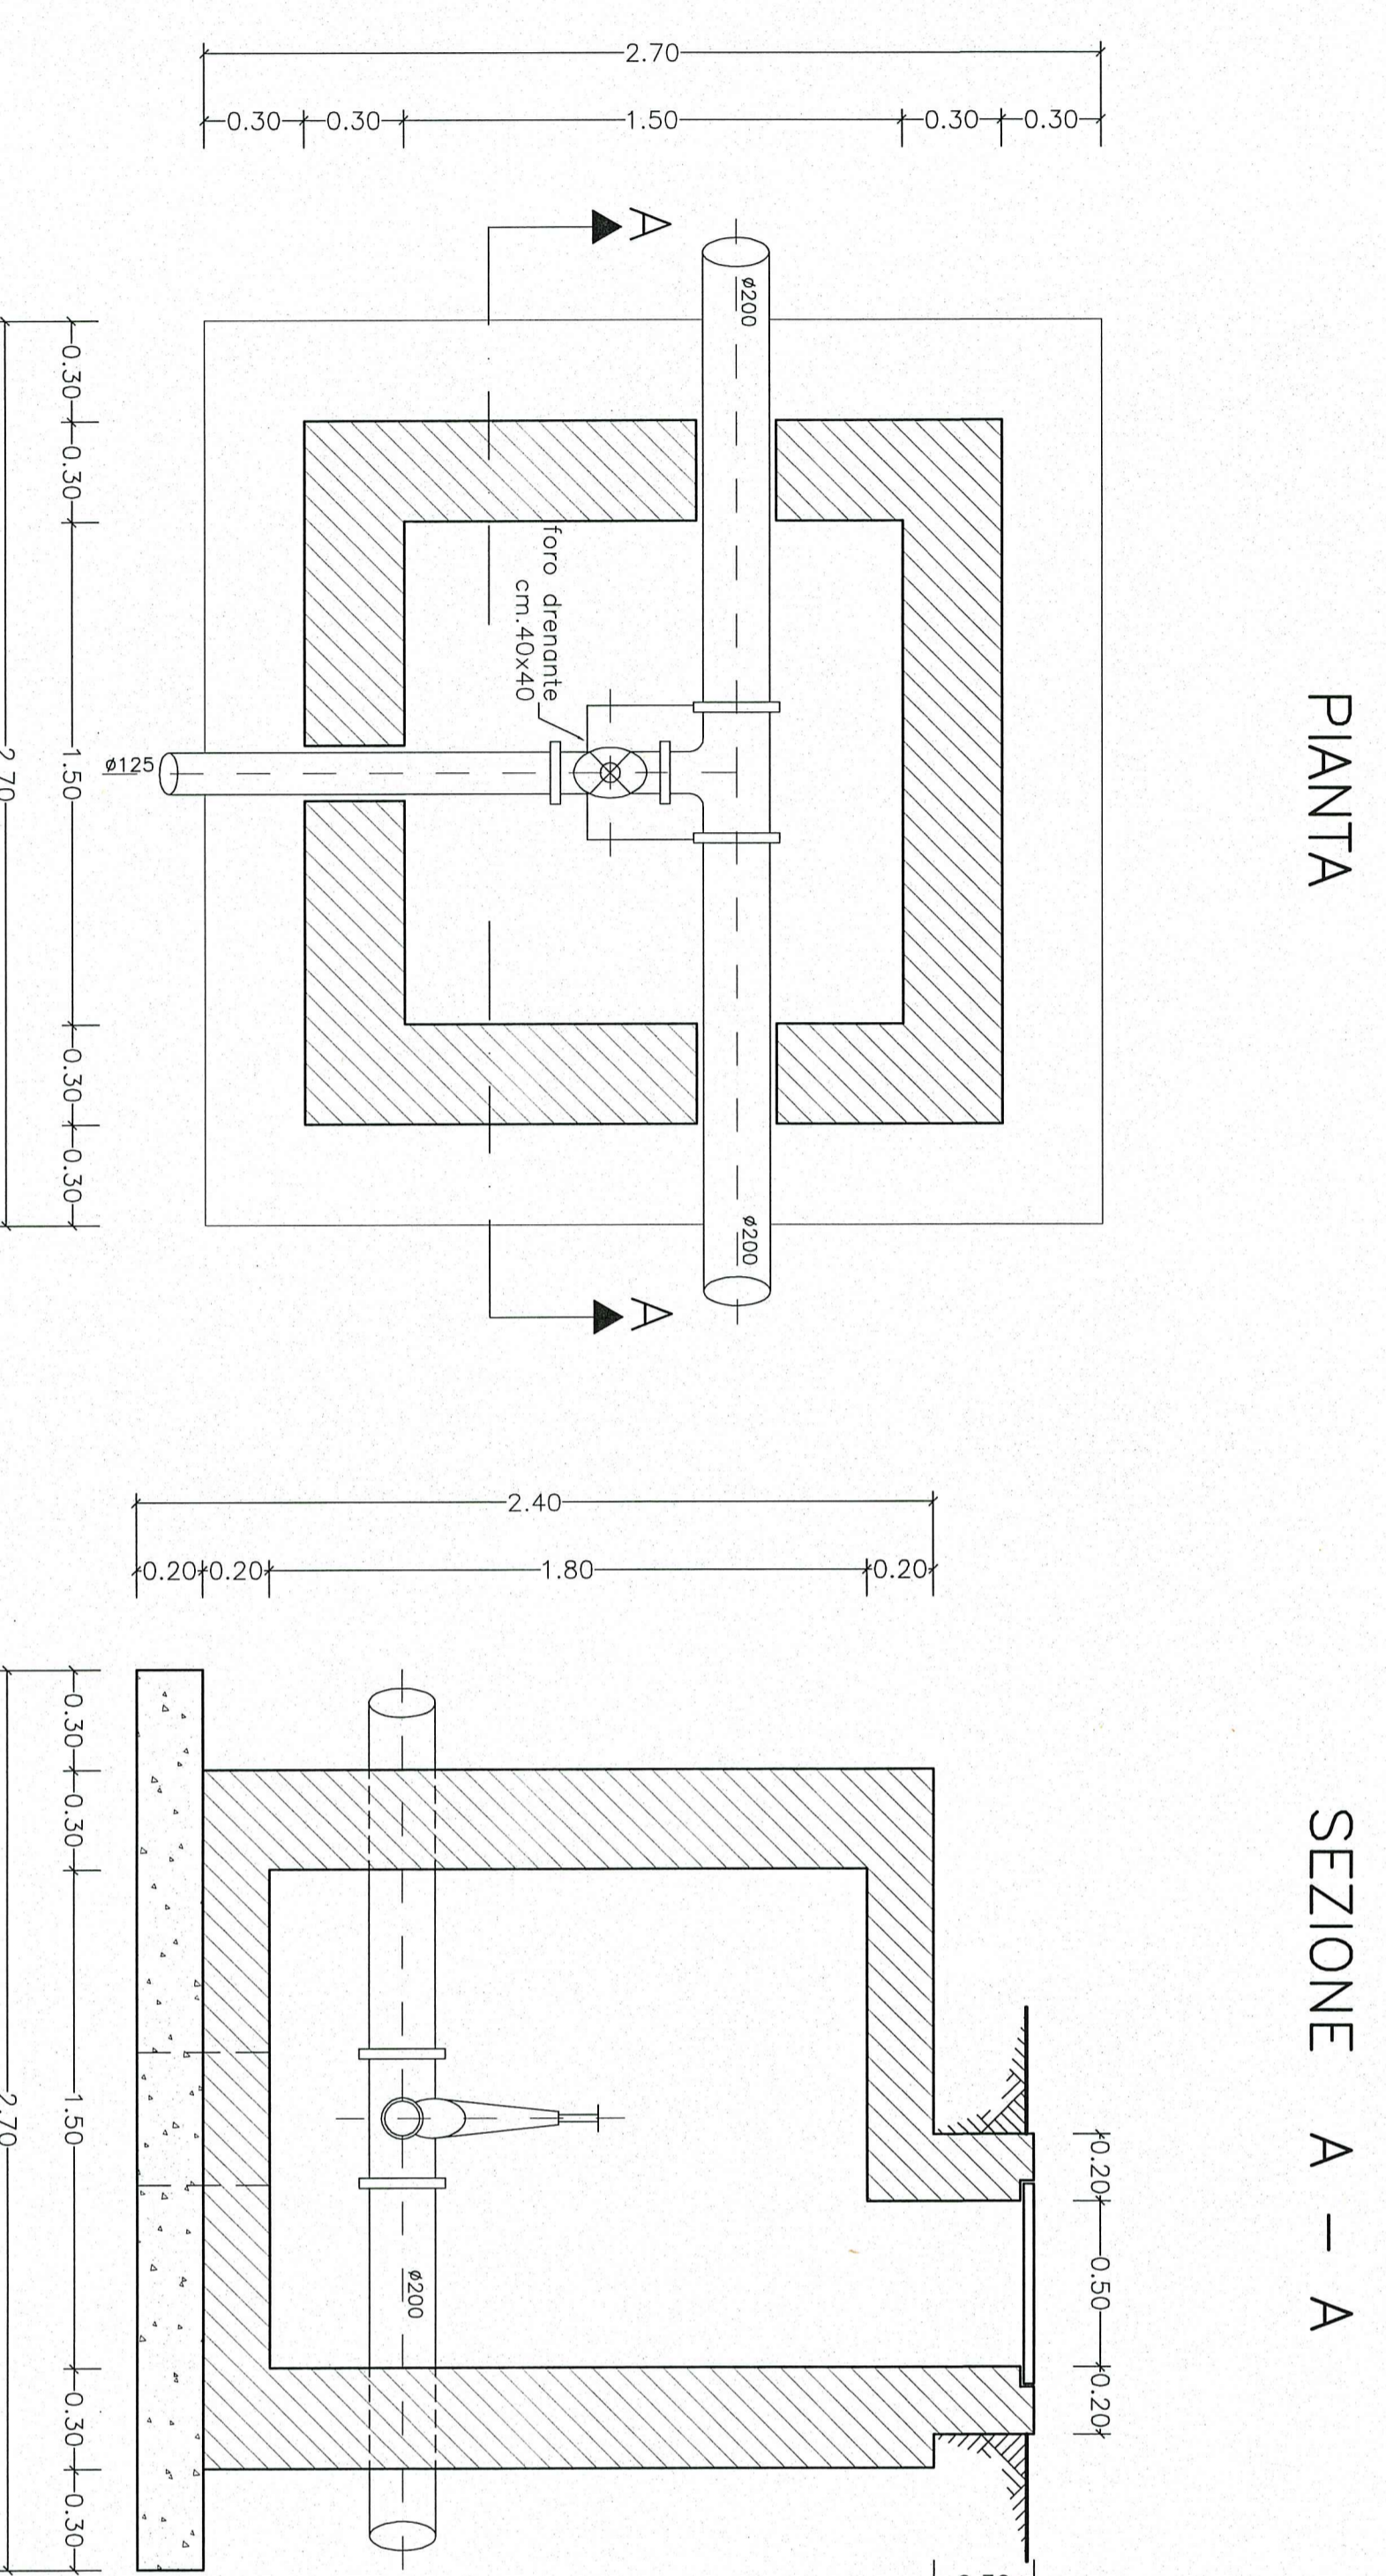

Camerette tipo D – I
 Scala 1 : 20

