




Pozzetto a due diramazioni condotte comiziali
Scala 1 : 20

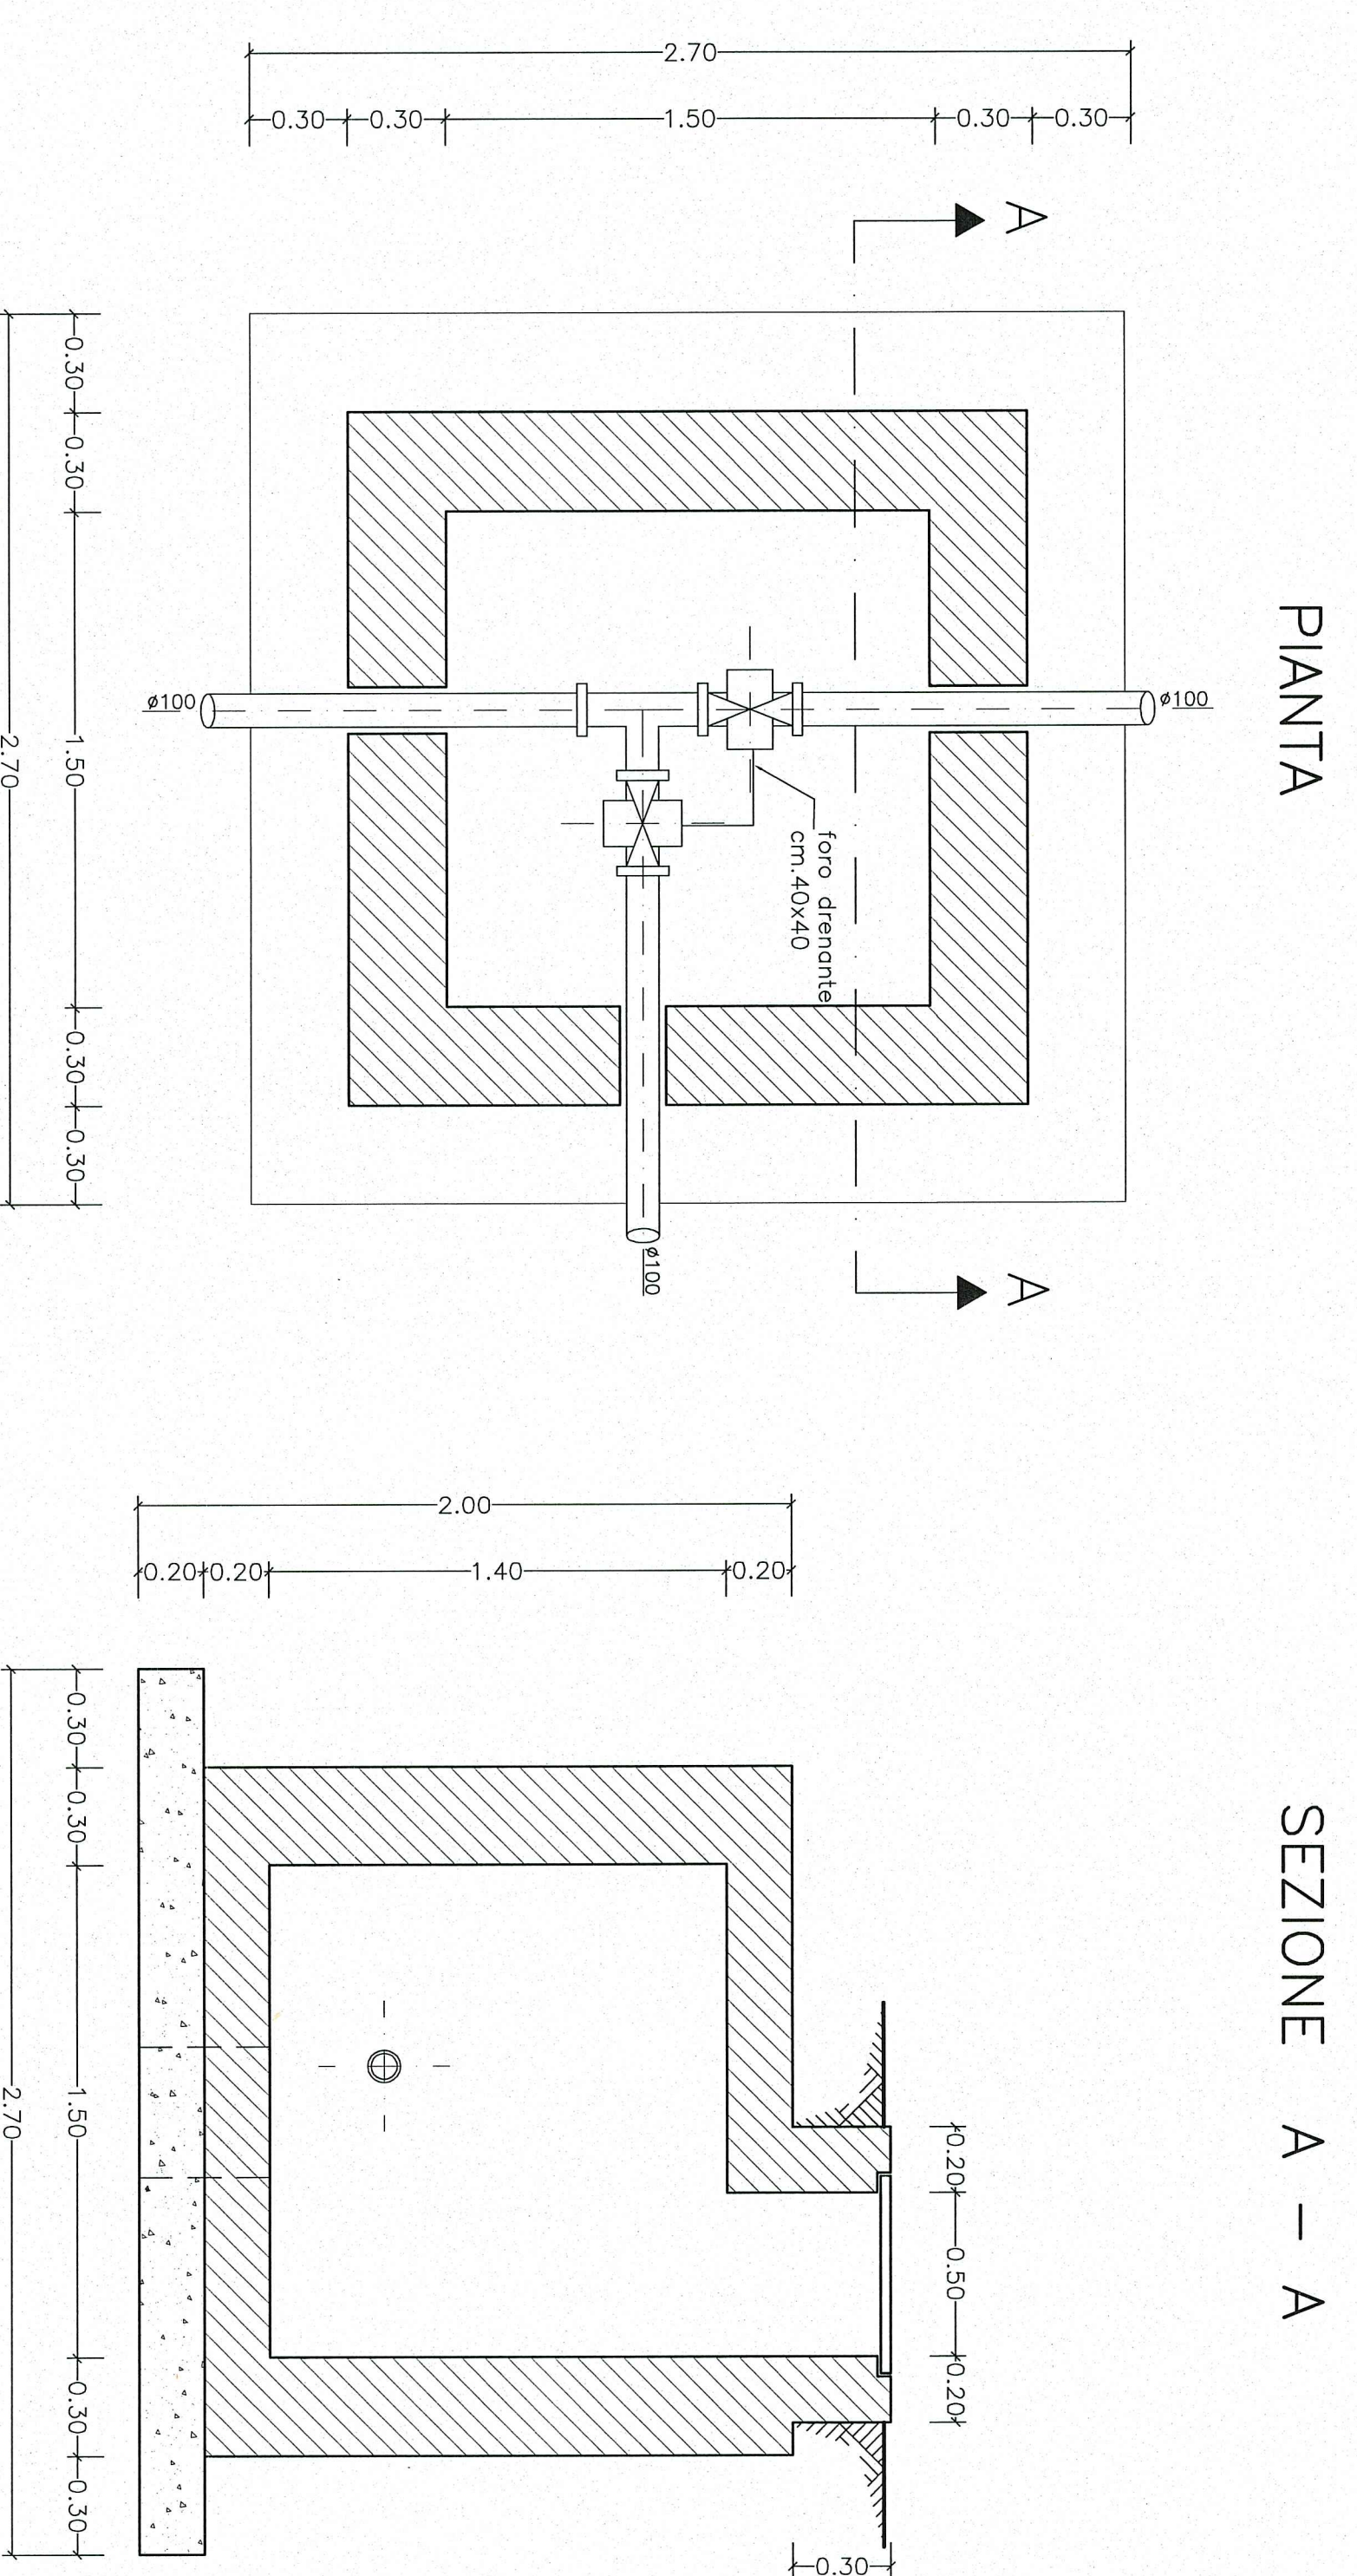


Pozzetto a due diramazioni condotte comiziali
Scala 1 : 20

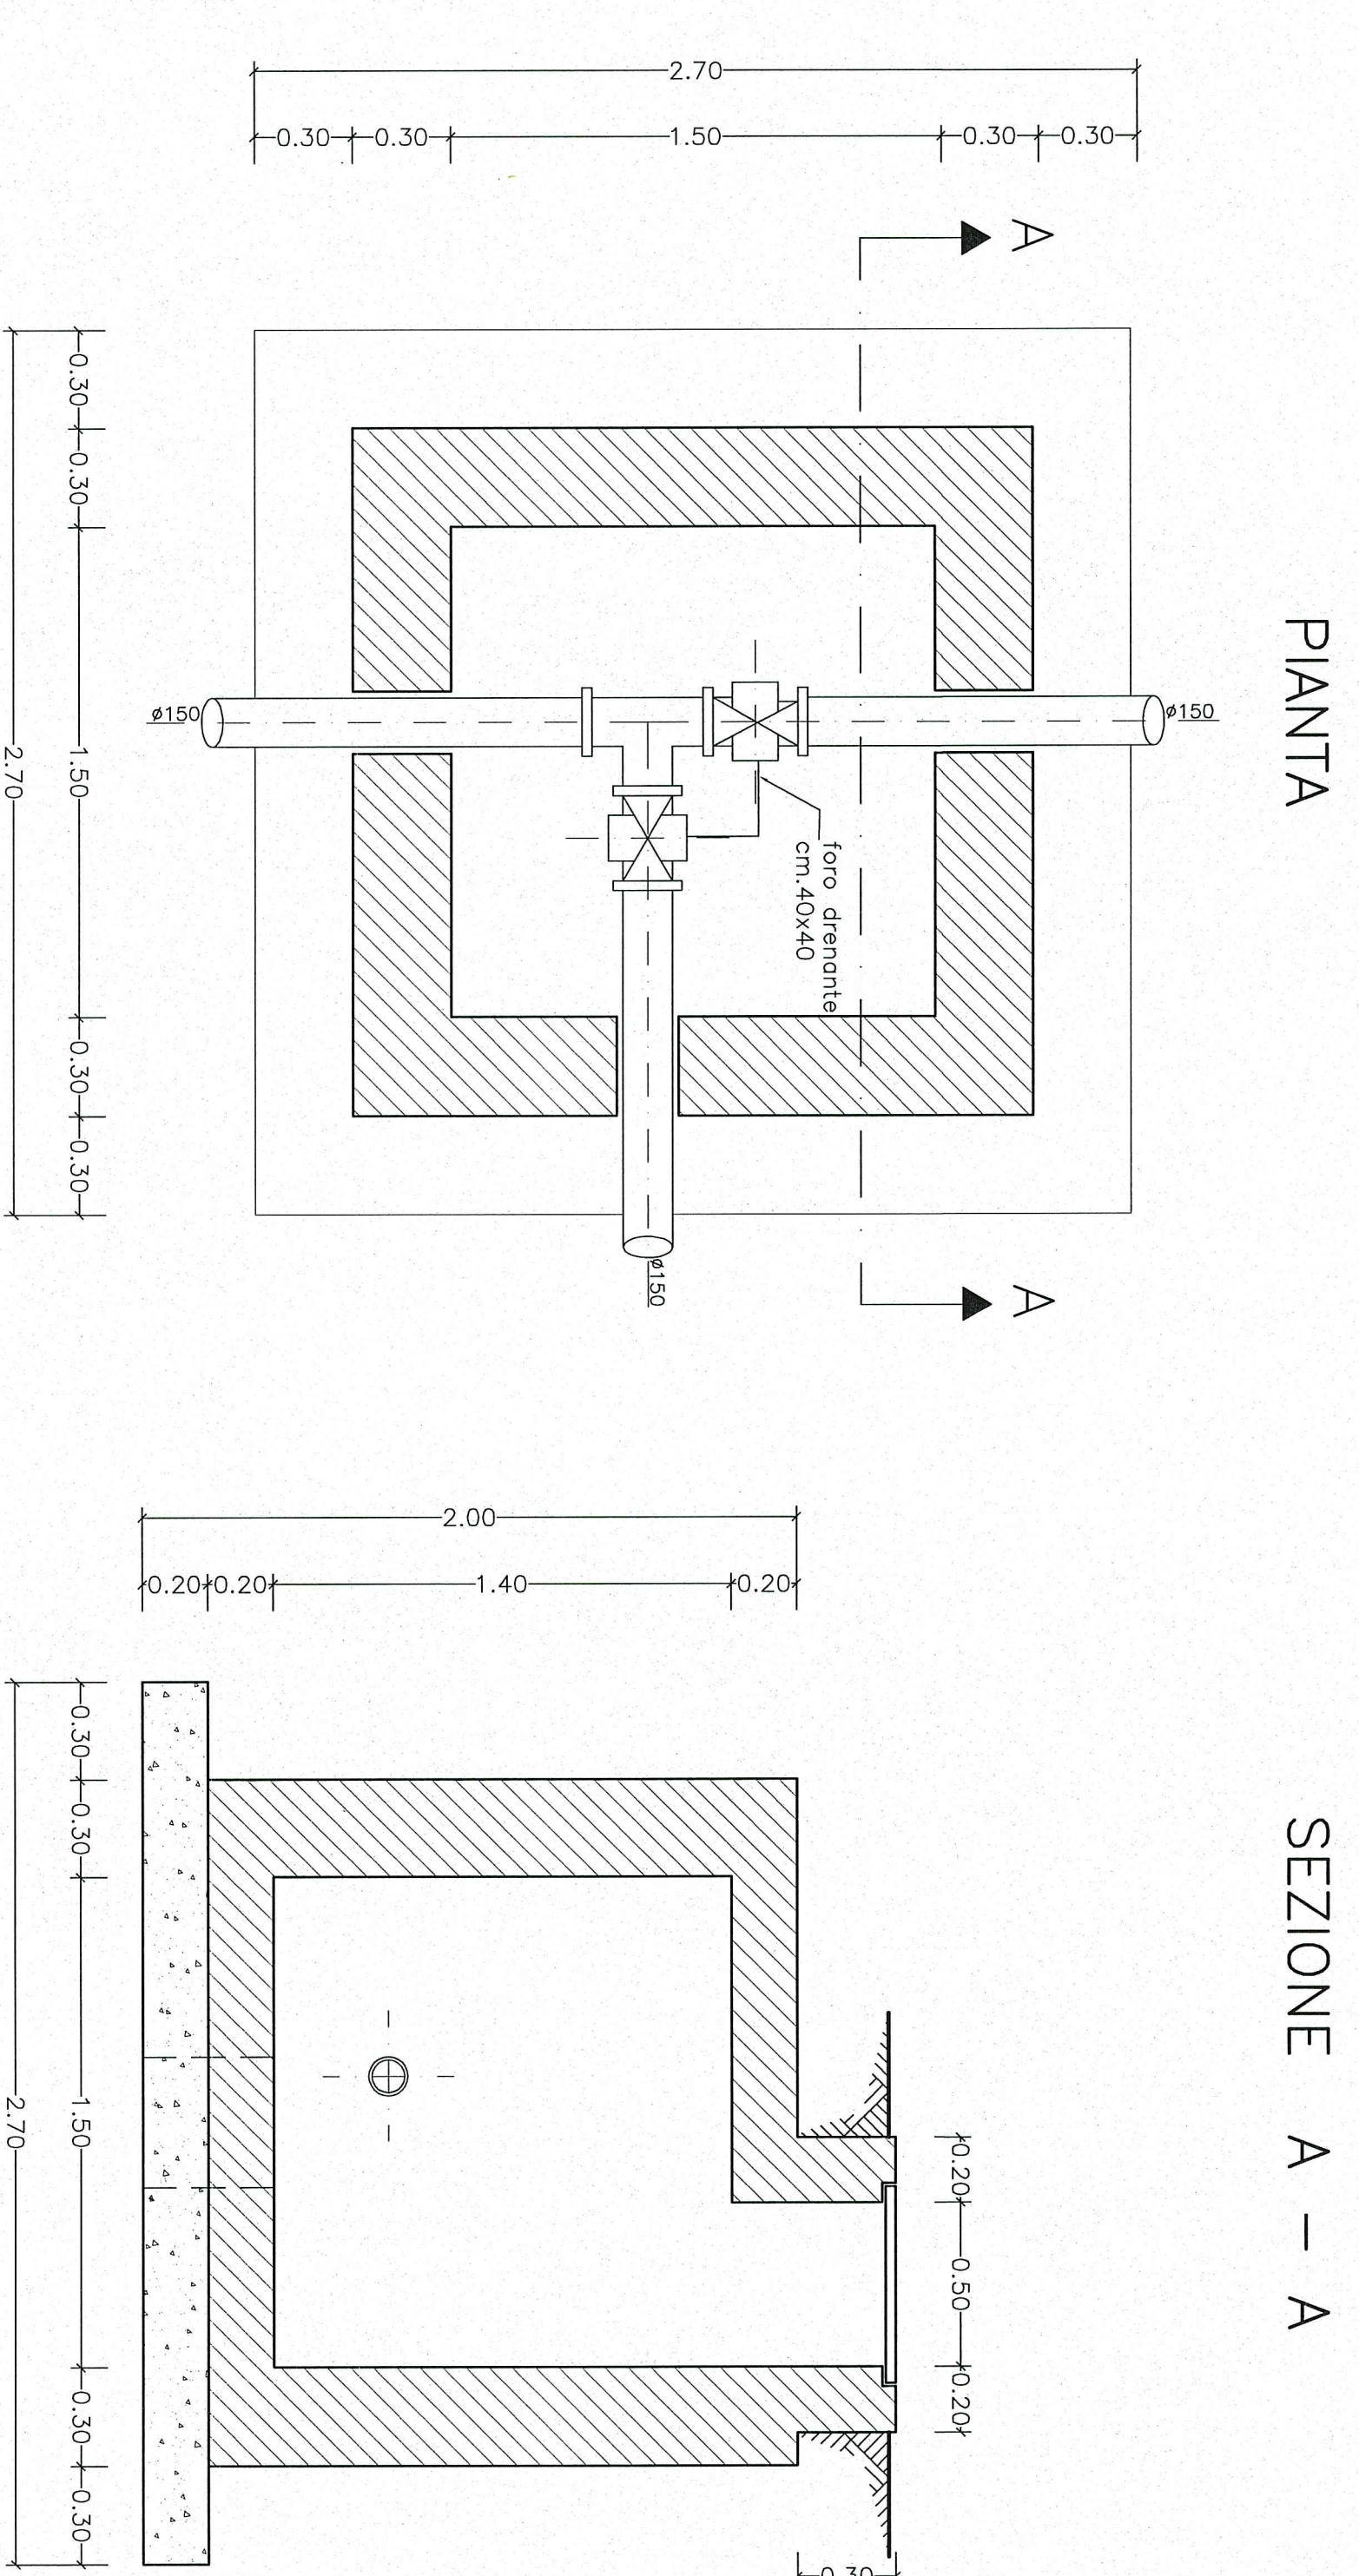


Pozzetto a tre diramazioni
condotte comiziali
Scala 1 : 20

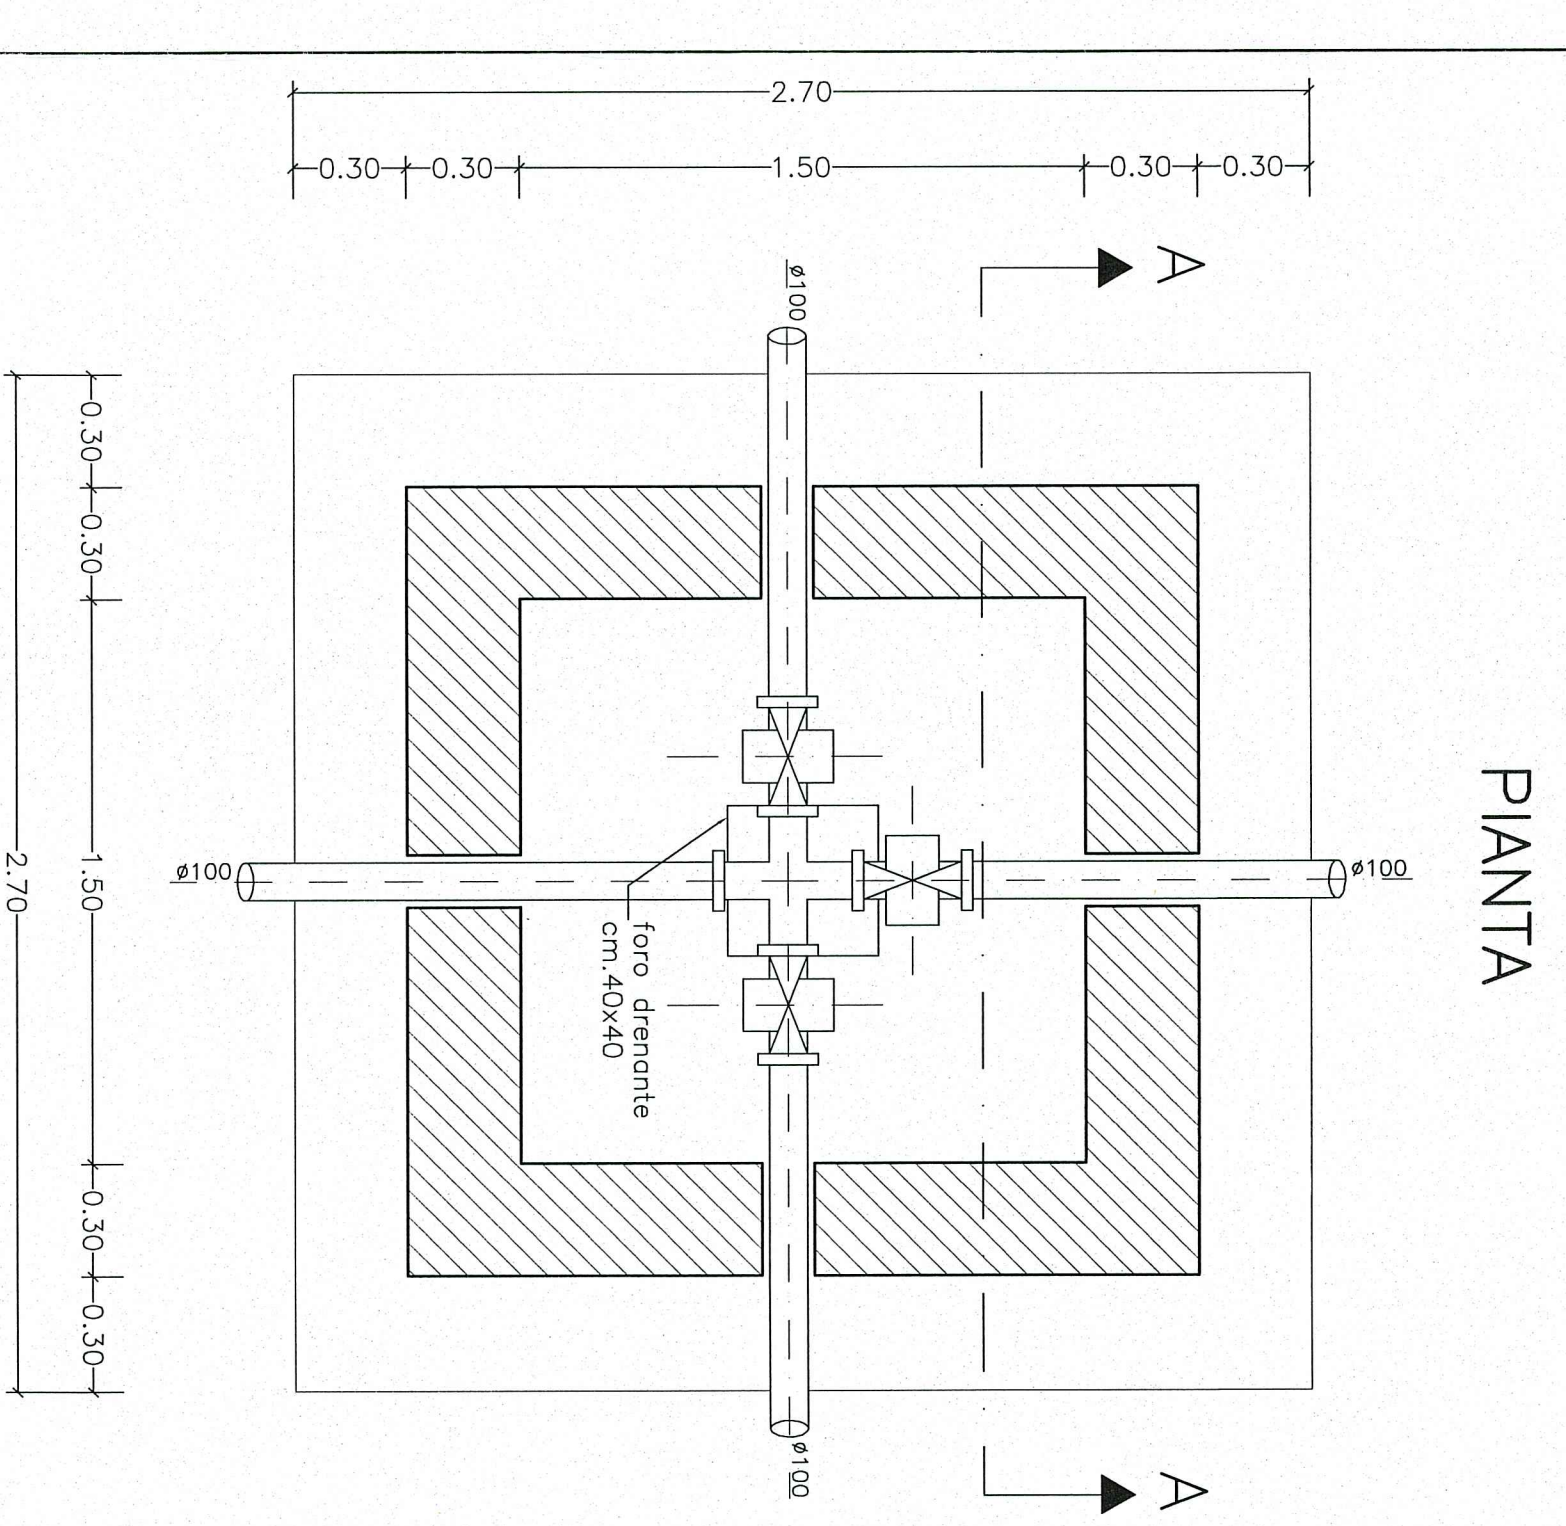


Pozzetto ad una diramazione condotte comiziali
Scala 1 : 20

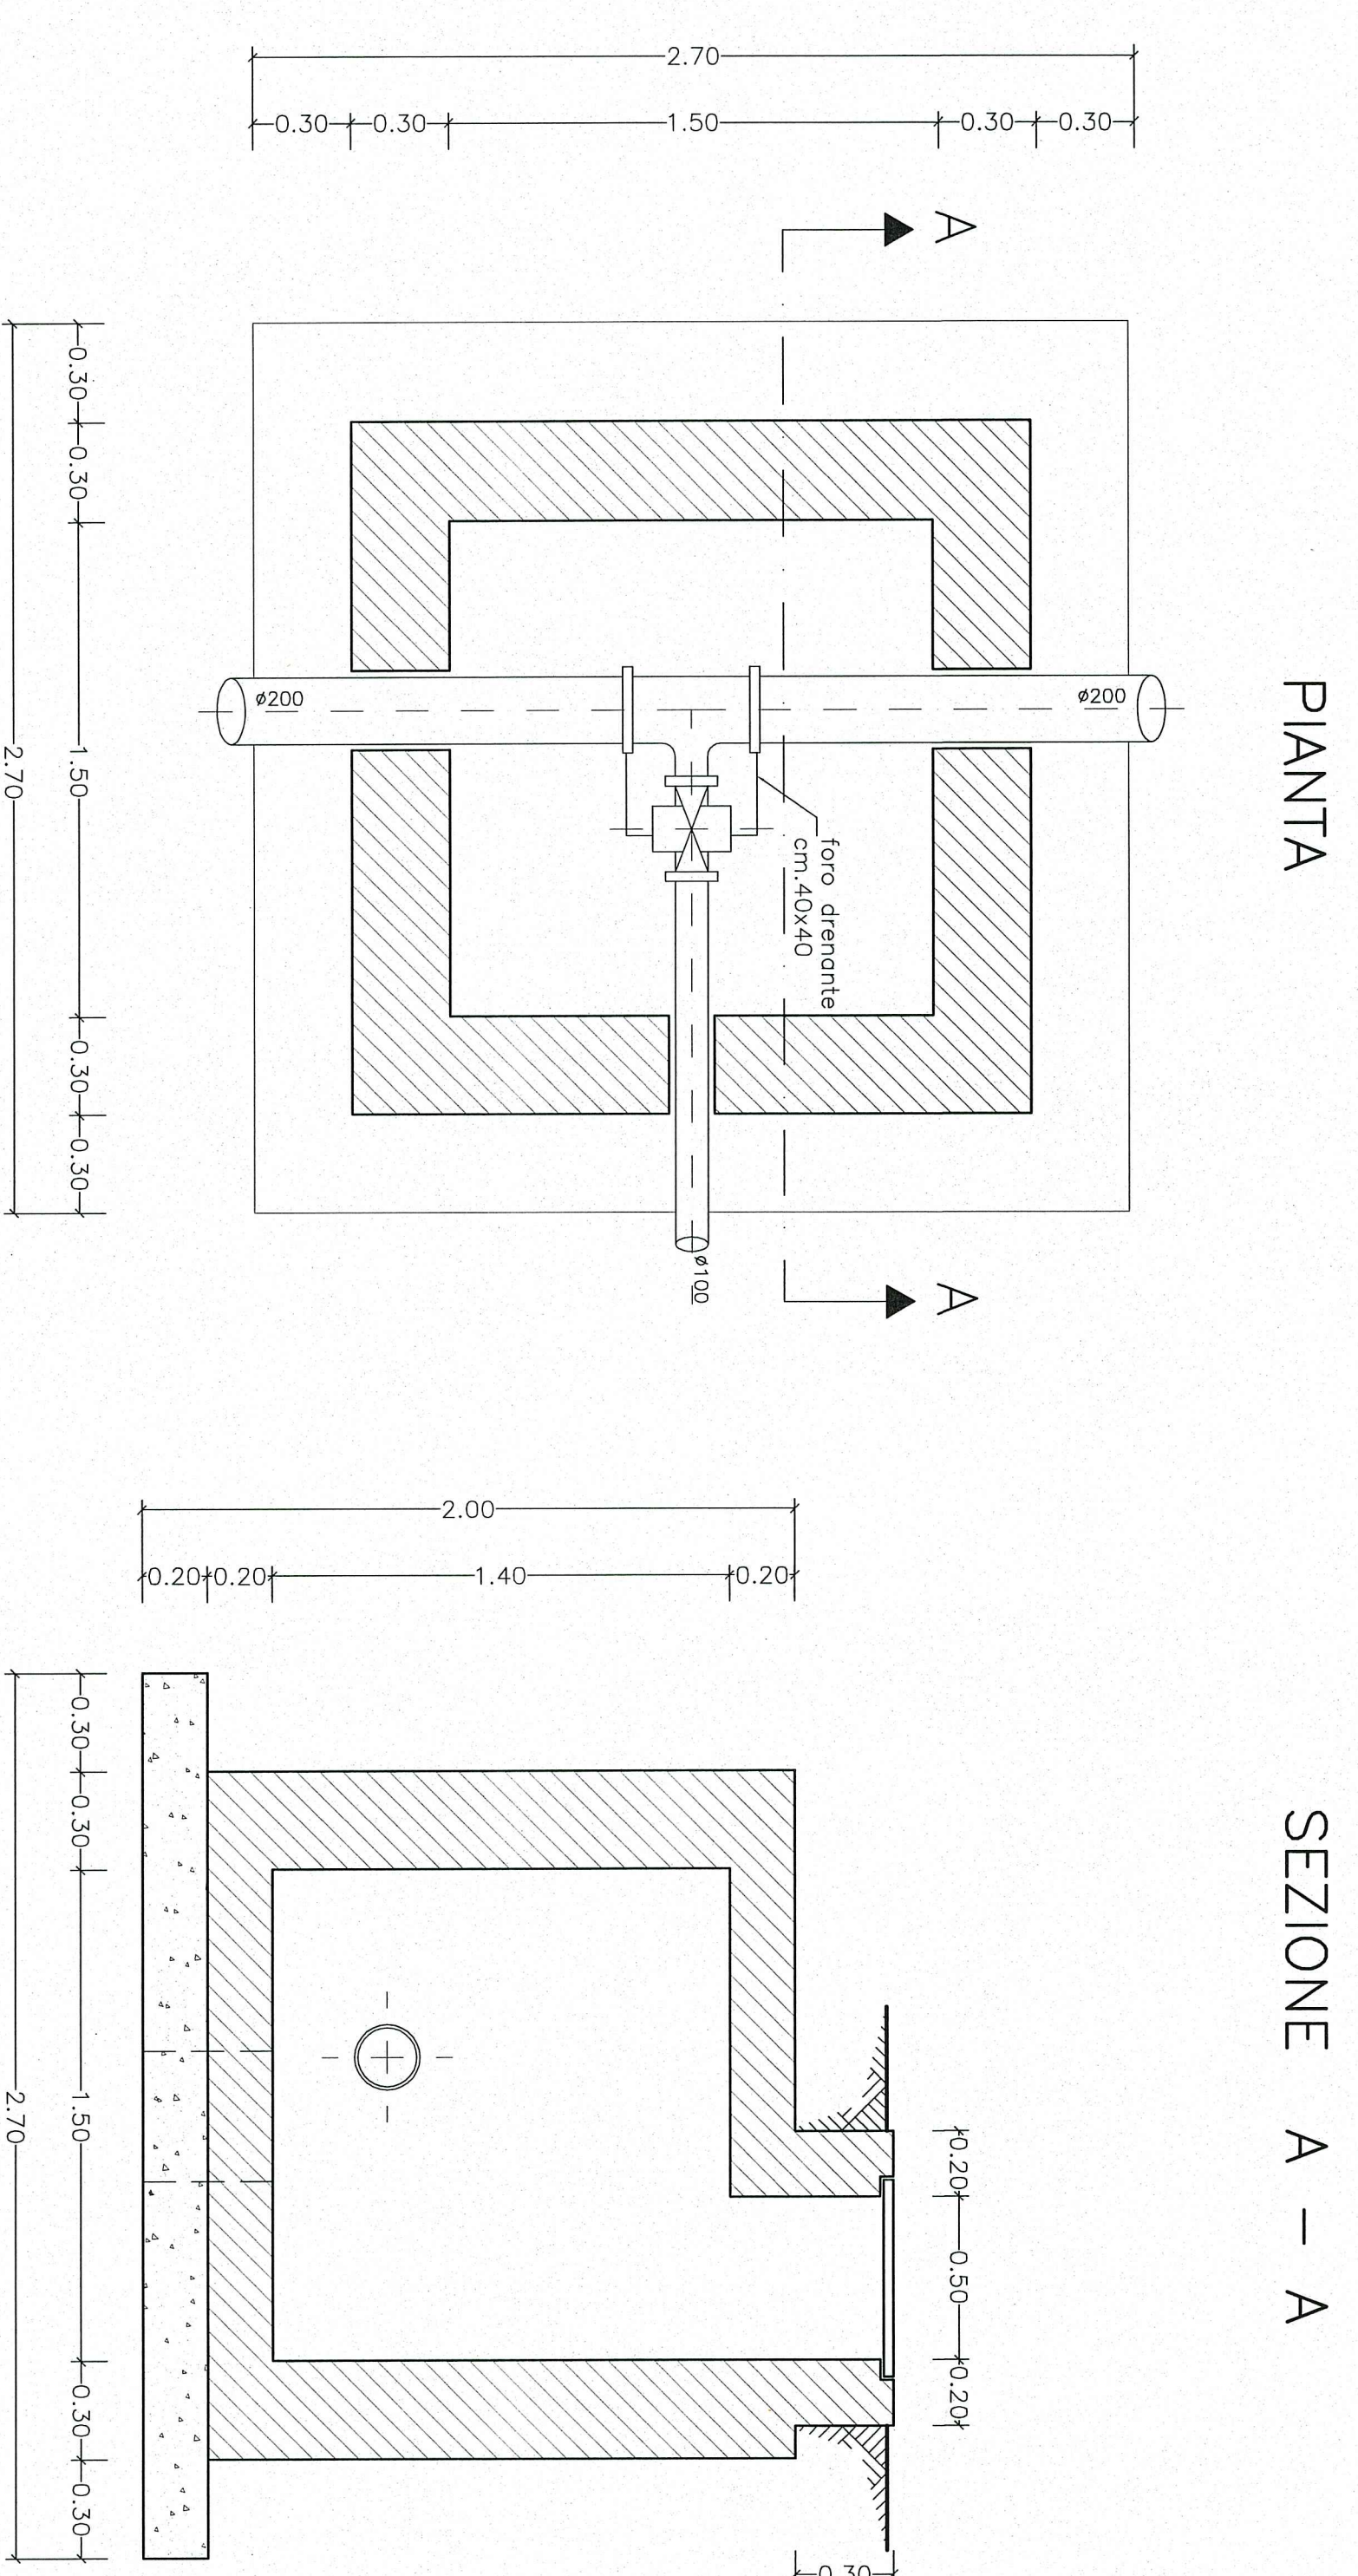

Pozzetto a due diramazioni condotte comiziali
Scala 1 : 20

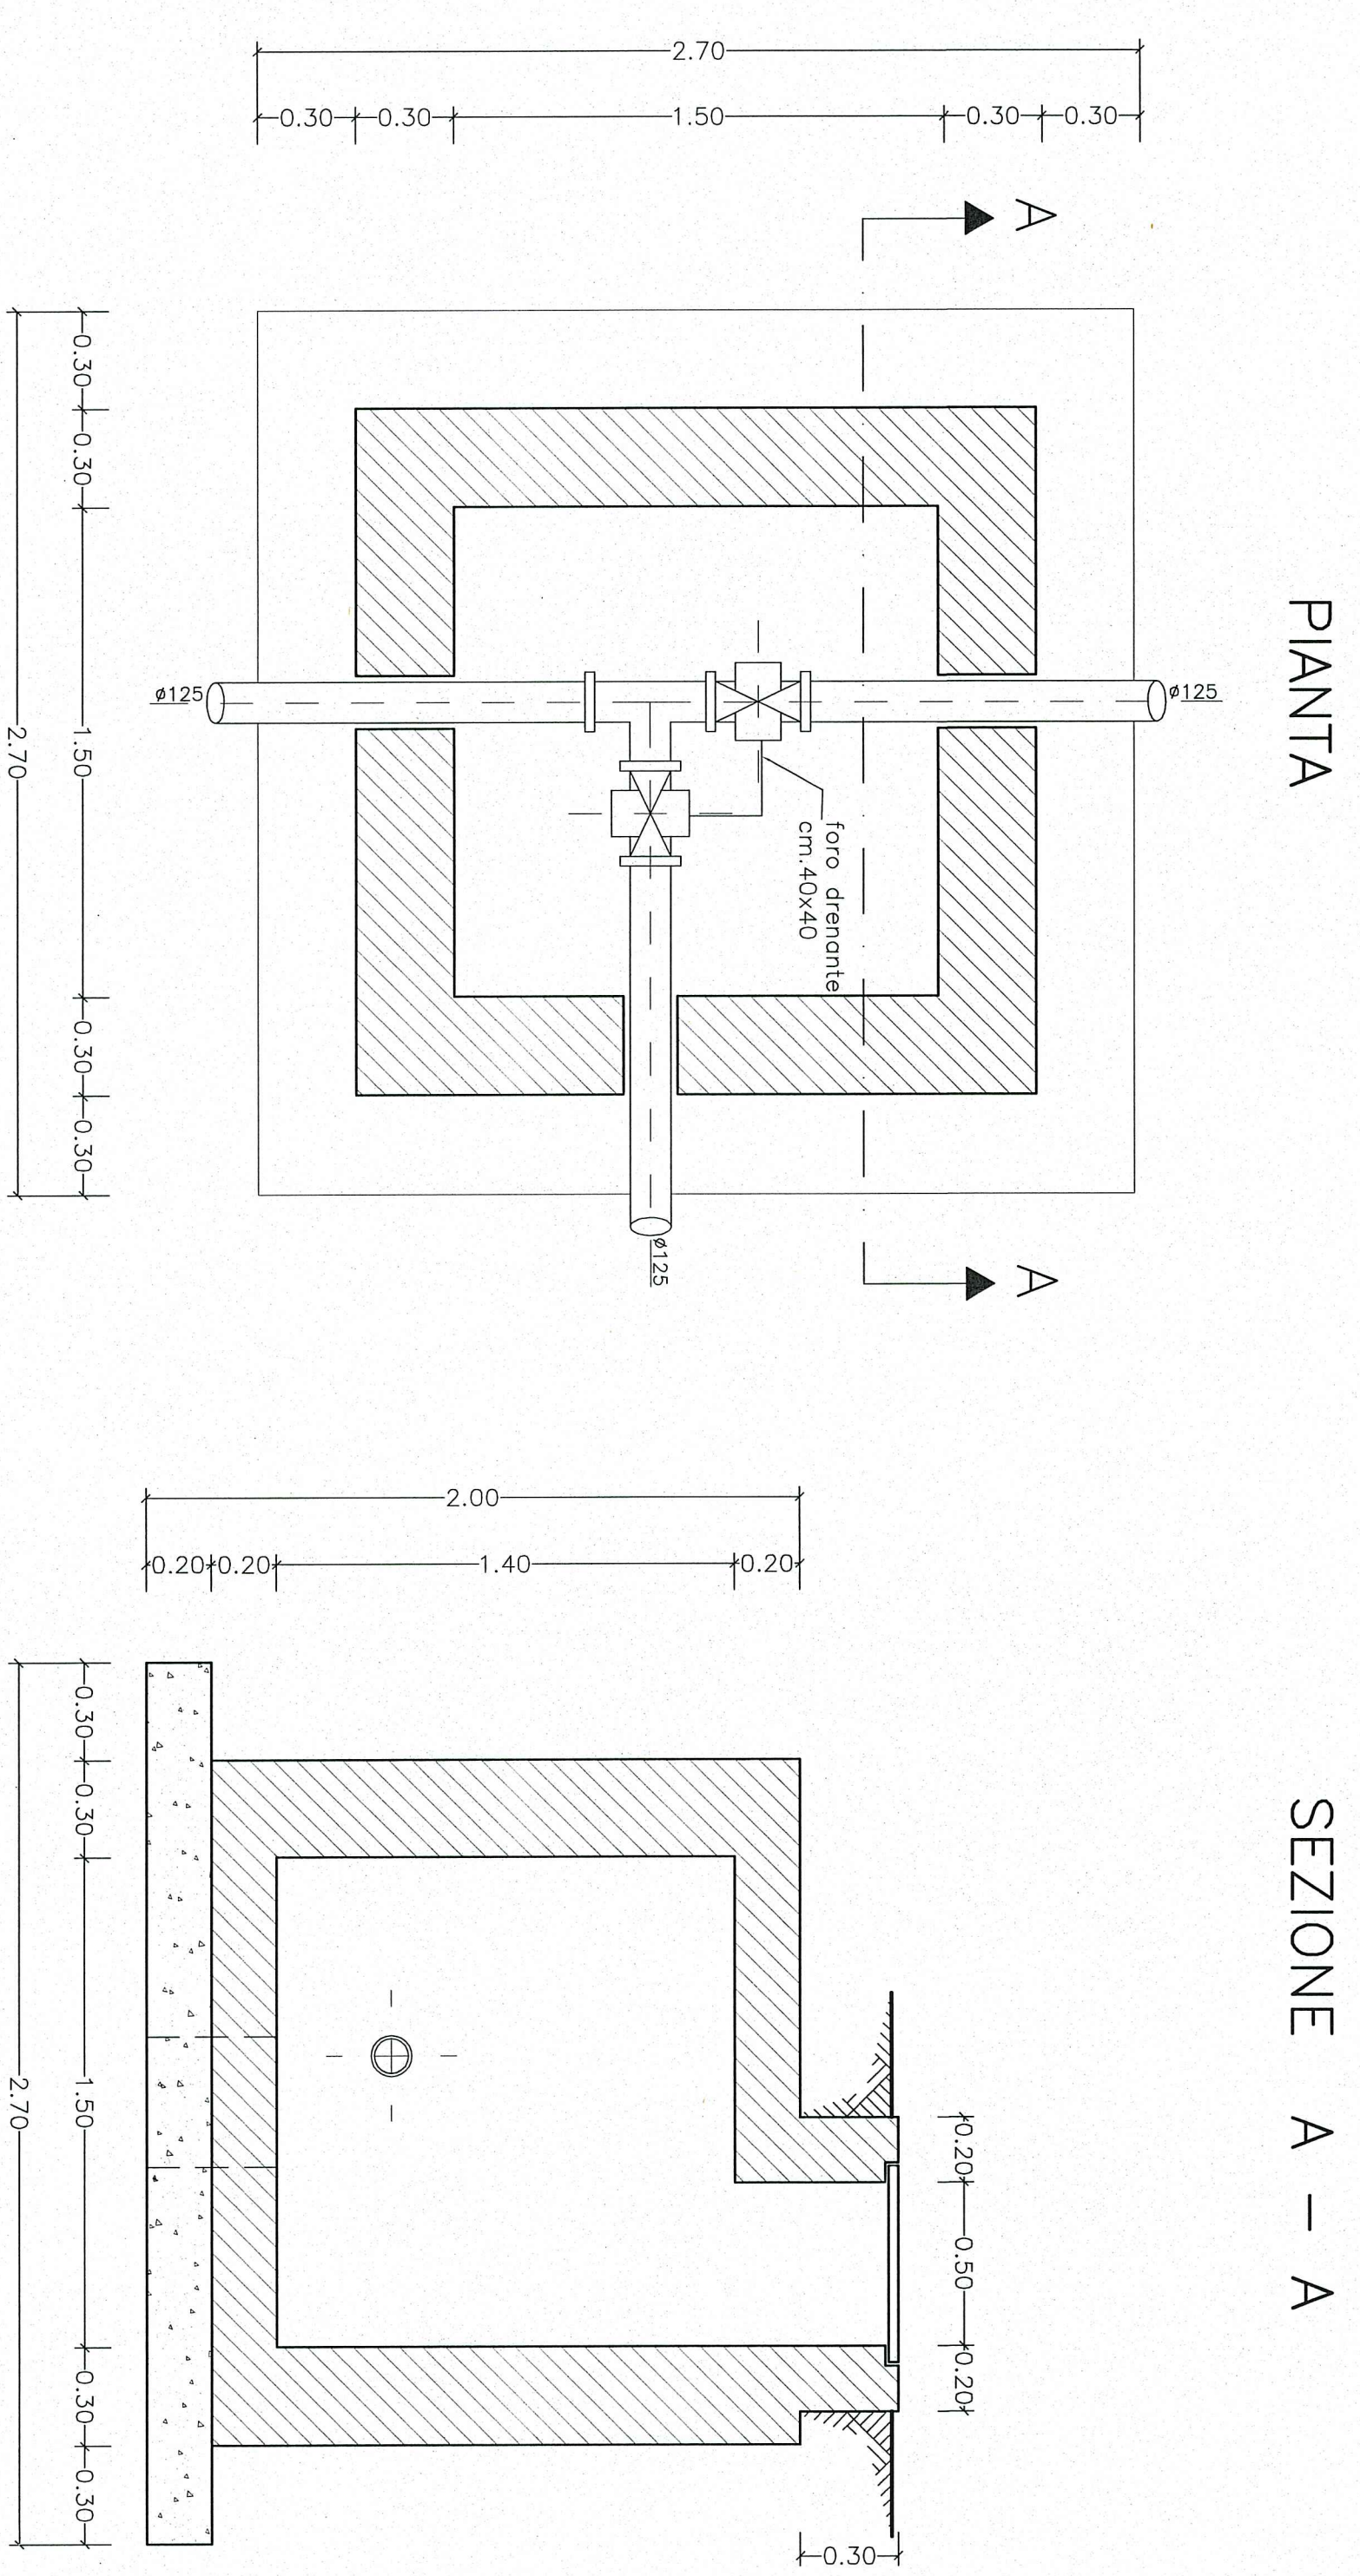

SEZIONE A - A

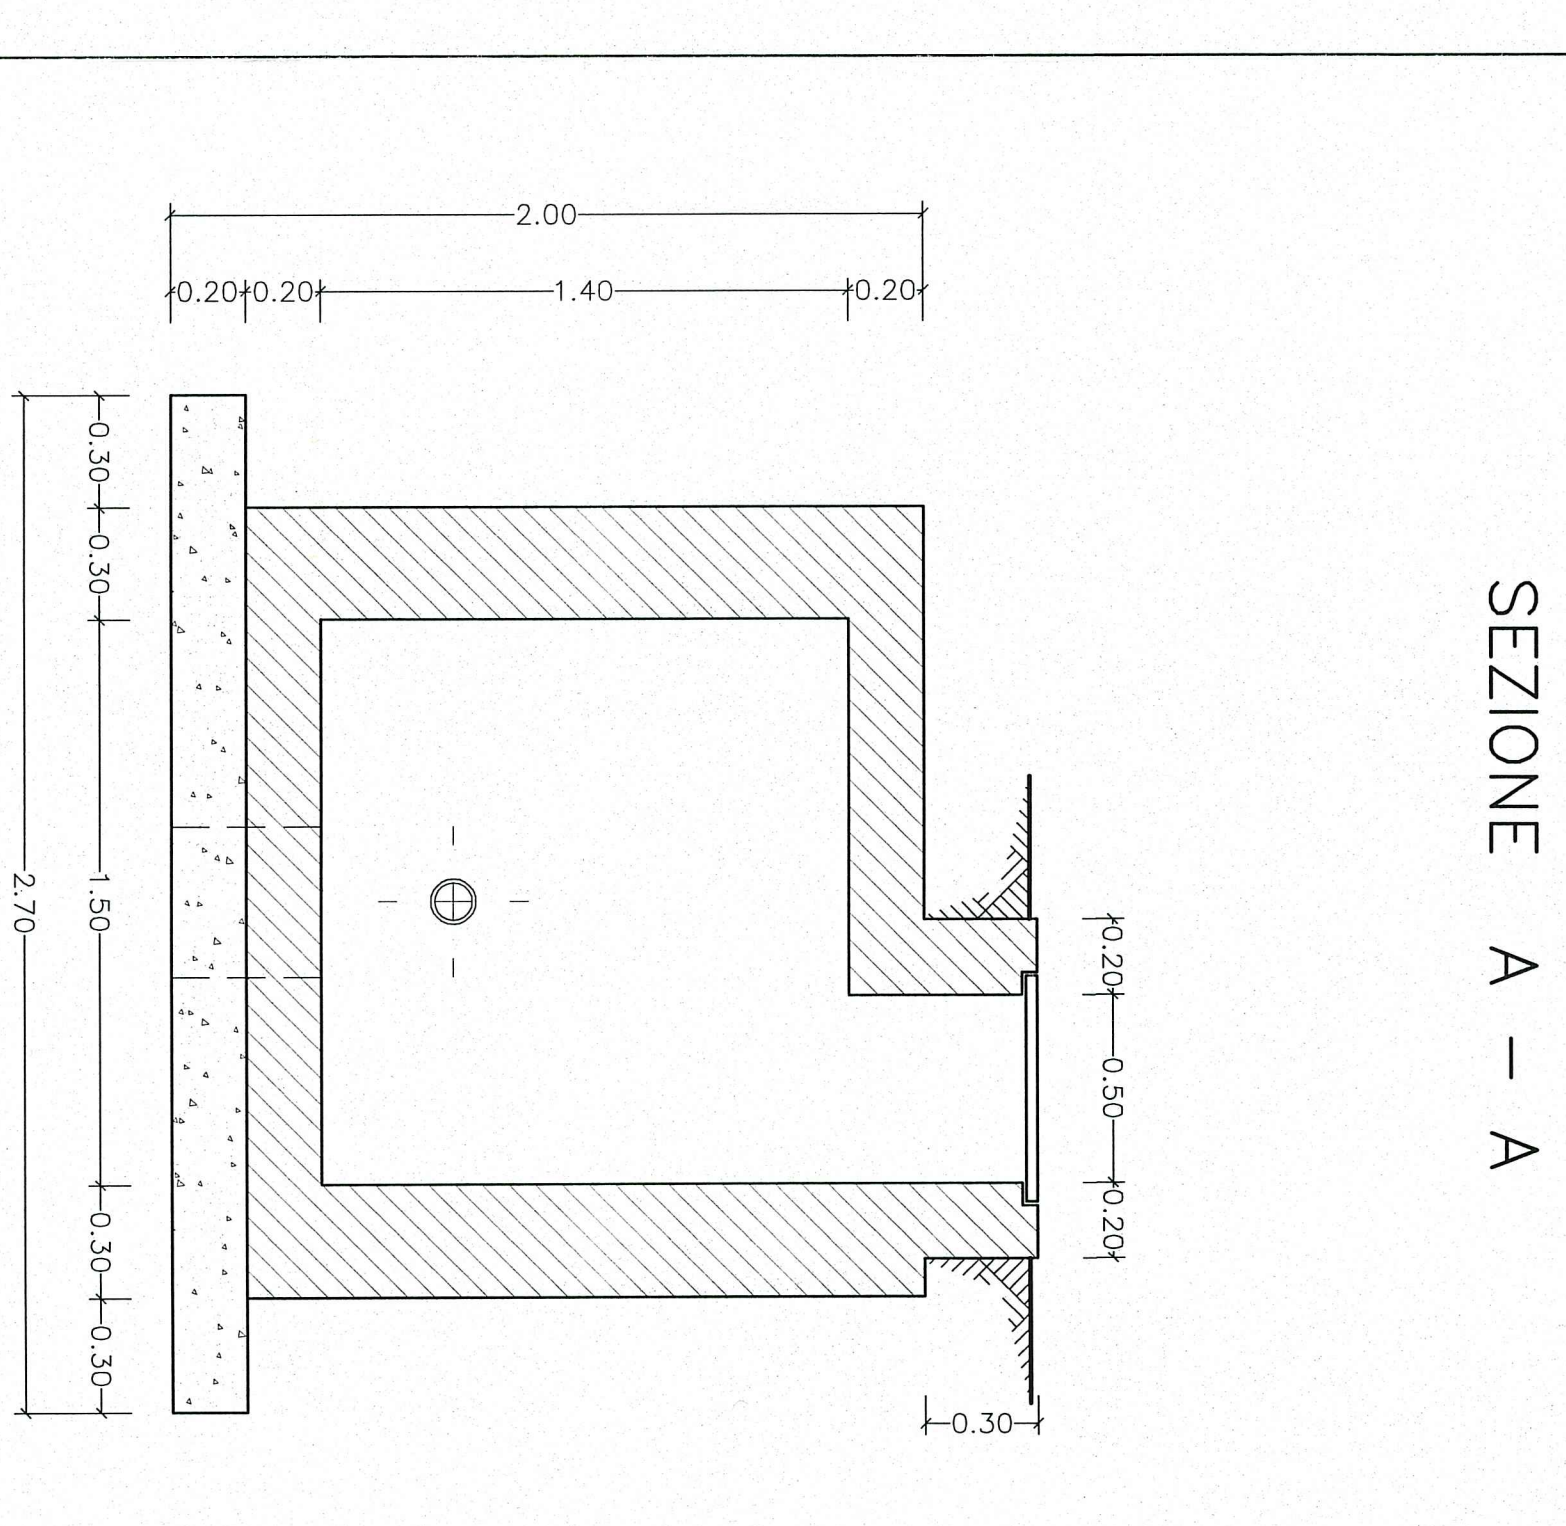

DEI LAVORI PER LA RAZIONALIZZAZIONE DEL SISTEMA IRRIGUO DELLE ACQUE SUPERFICIALI DEL FIUME SAN PAOLO NEI COMUNI DI FRANCAVILLA SICILIA E MOTTA CAMASTRA

Intervento volto ad irriguamento, e rimandoamento per l'ottimizzazione e la riqualificazione dell'irriguato sistema irriguo esteso

Lavoro di completamento

PARTECOLARI POZZETTI (DI DIRAMAZIONE)

TAV. N° 14 A
IL POZZETTISTA
(Fog. Numero 1/10)

Progetto aggiornato al Prezzario Regione Sicilia anno 2018
Ufficio Tecnico Consorzio di Bonifica 11 Messina

Messina, 11

IL TECNICO