




Pozzetto di sfiato condotte principali  
Scala 1 : 20

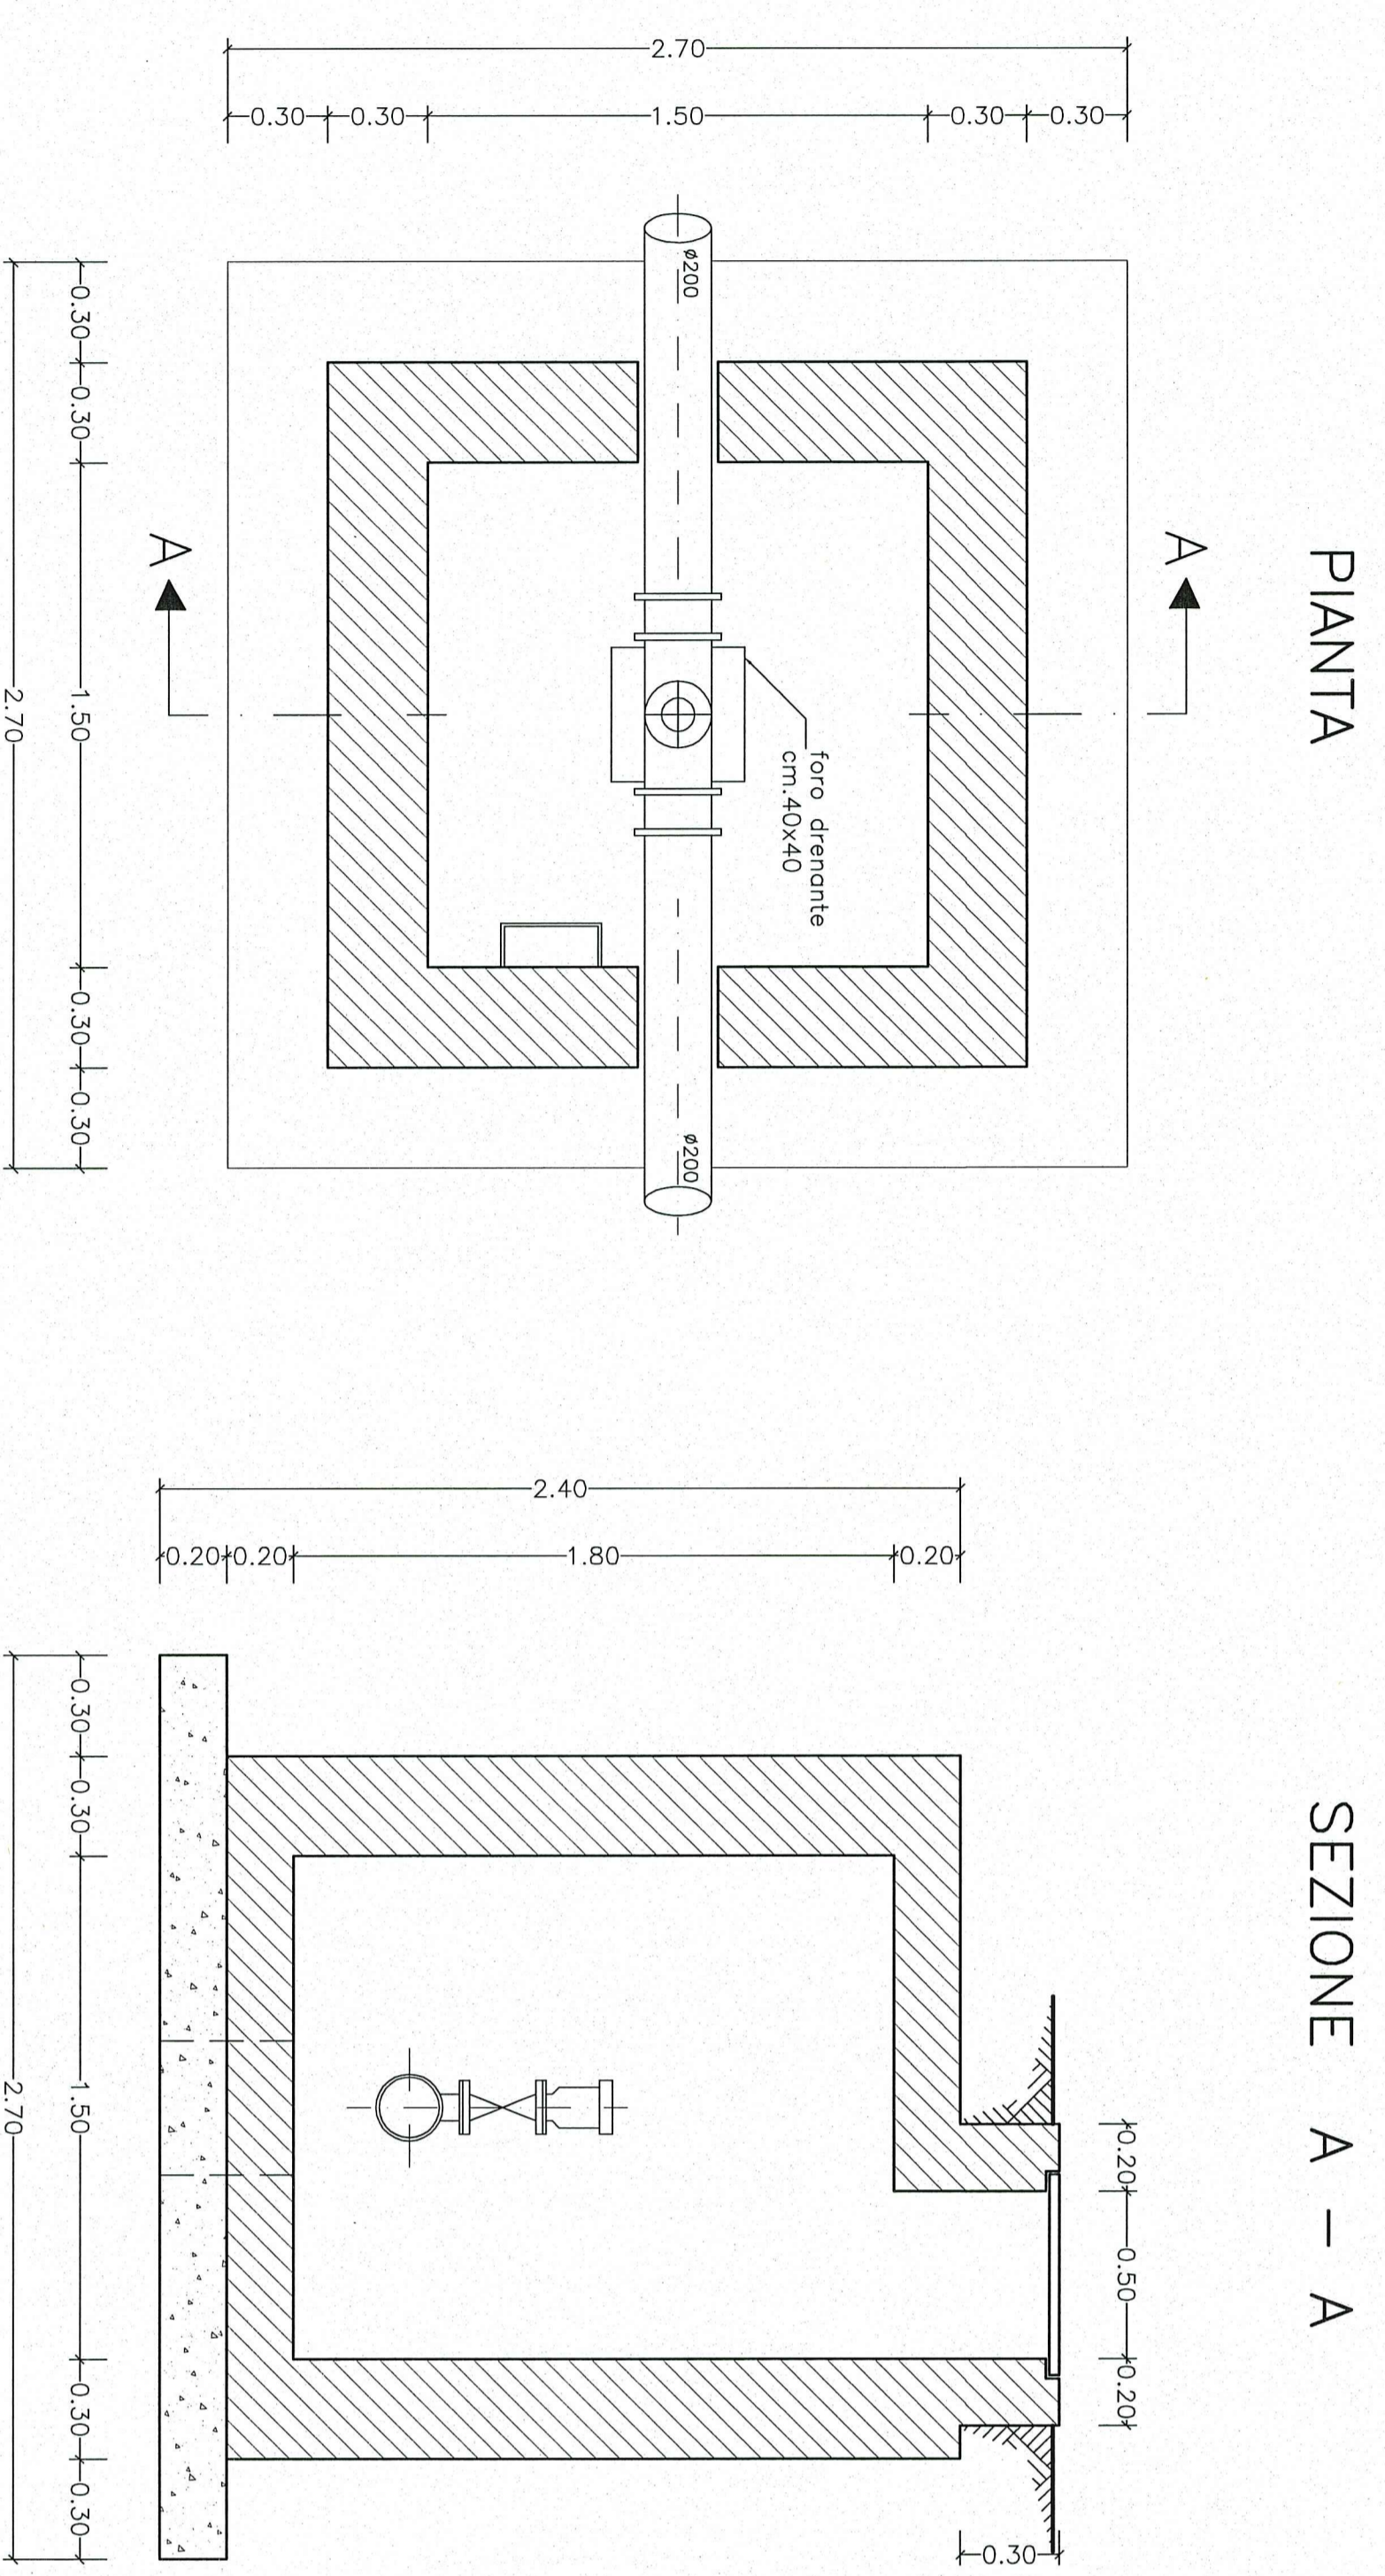


Pozzetto d'interruzione rete comiziale tipo V-T-S  
Scala 1 : 20

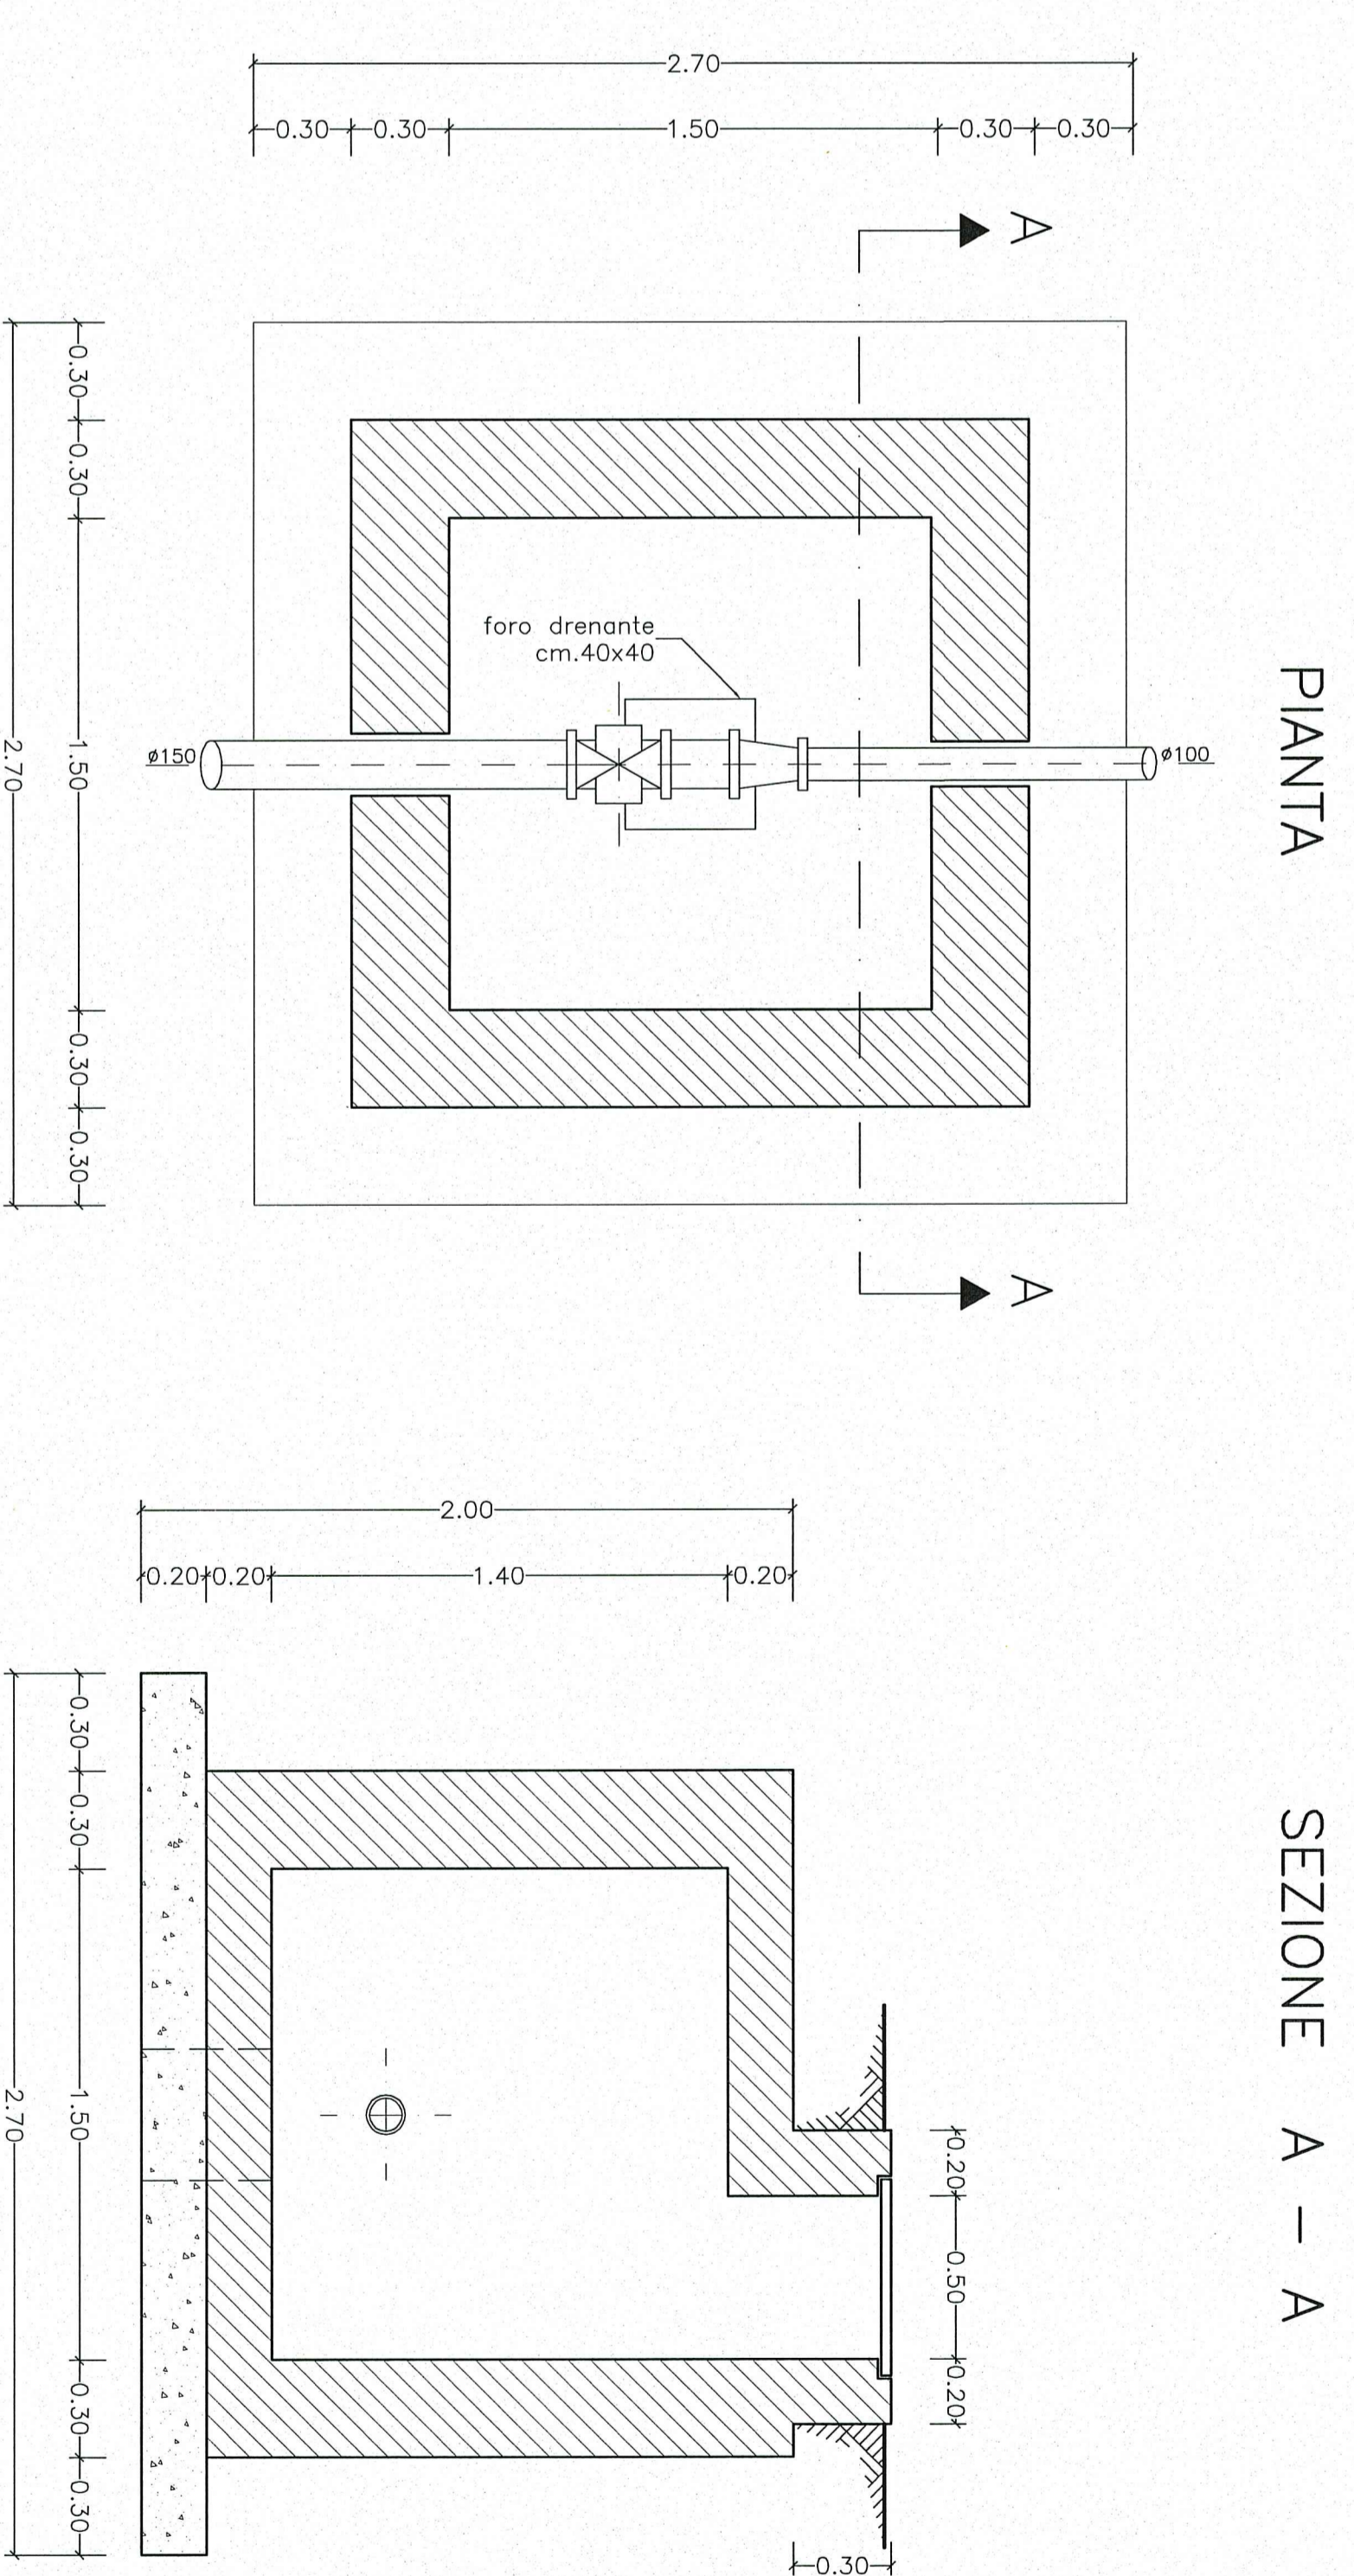


Pozzetto d'interruzione rete comiziale tipo R  
Scala 1 : 20

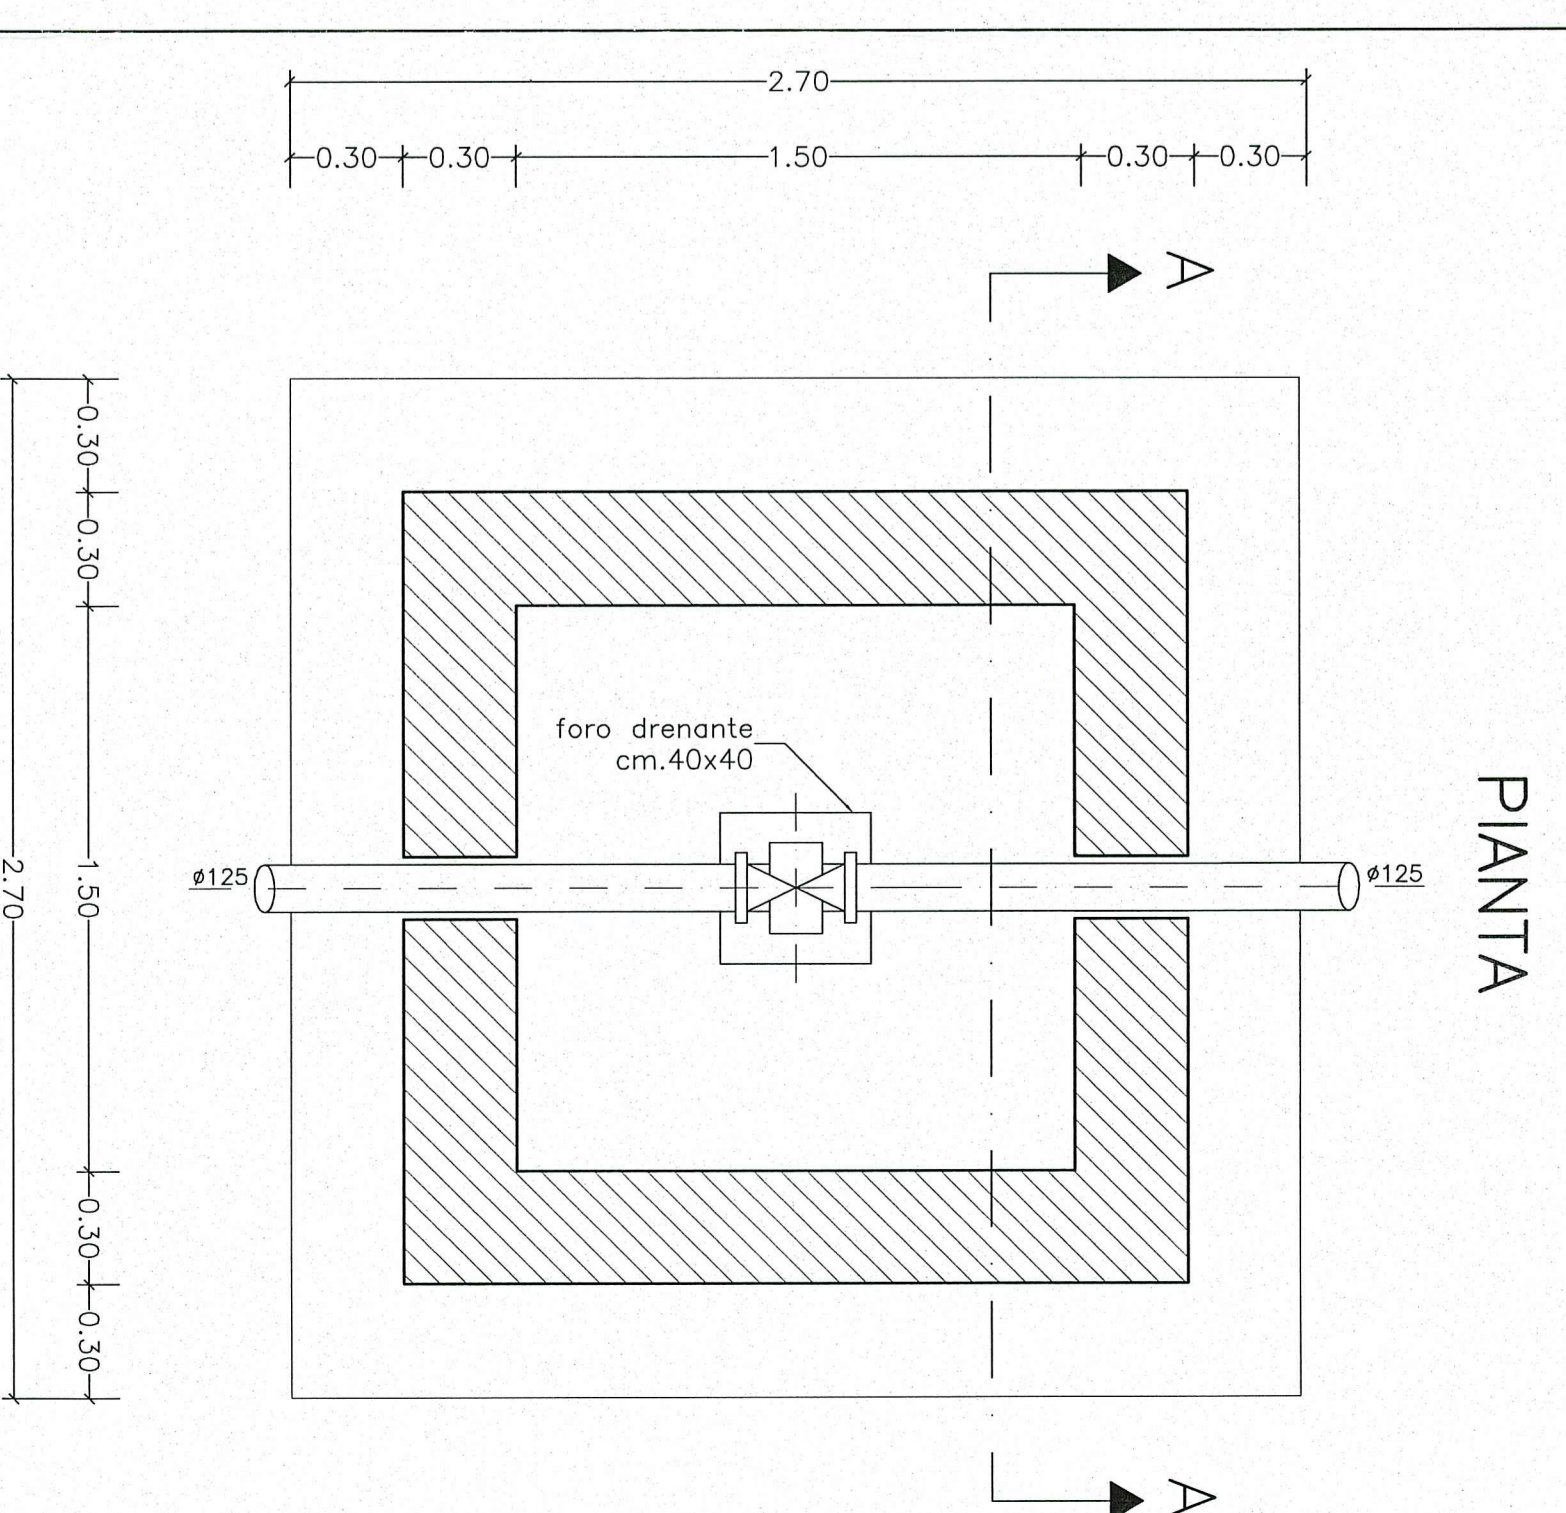

Pozzetto di scarico condotte principali  
Scala 1 : 20

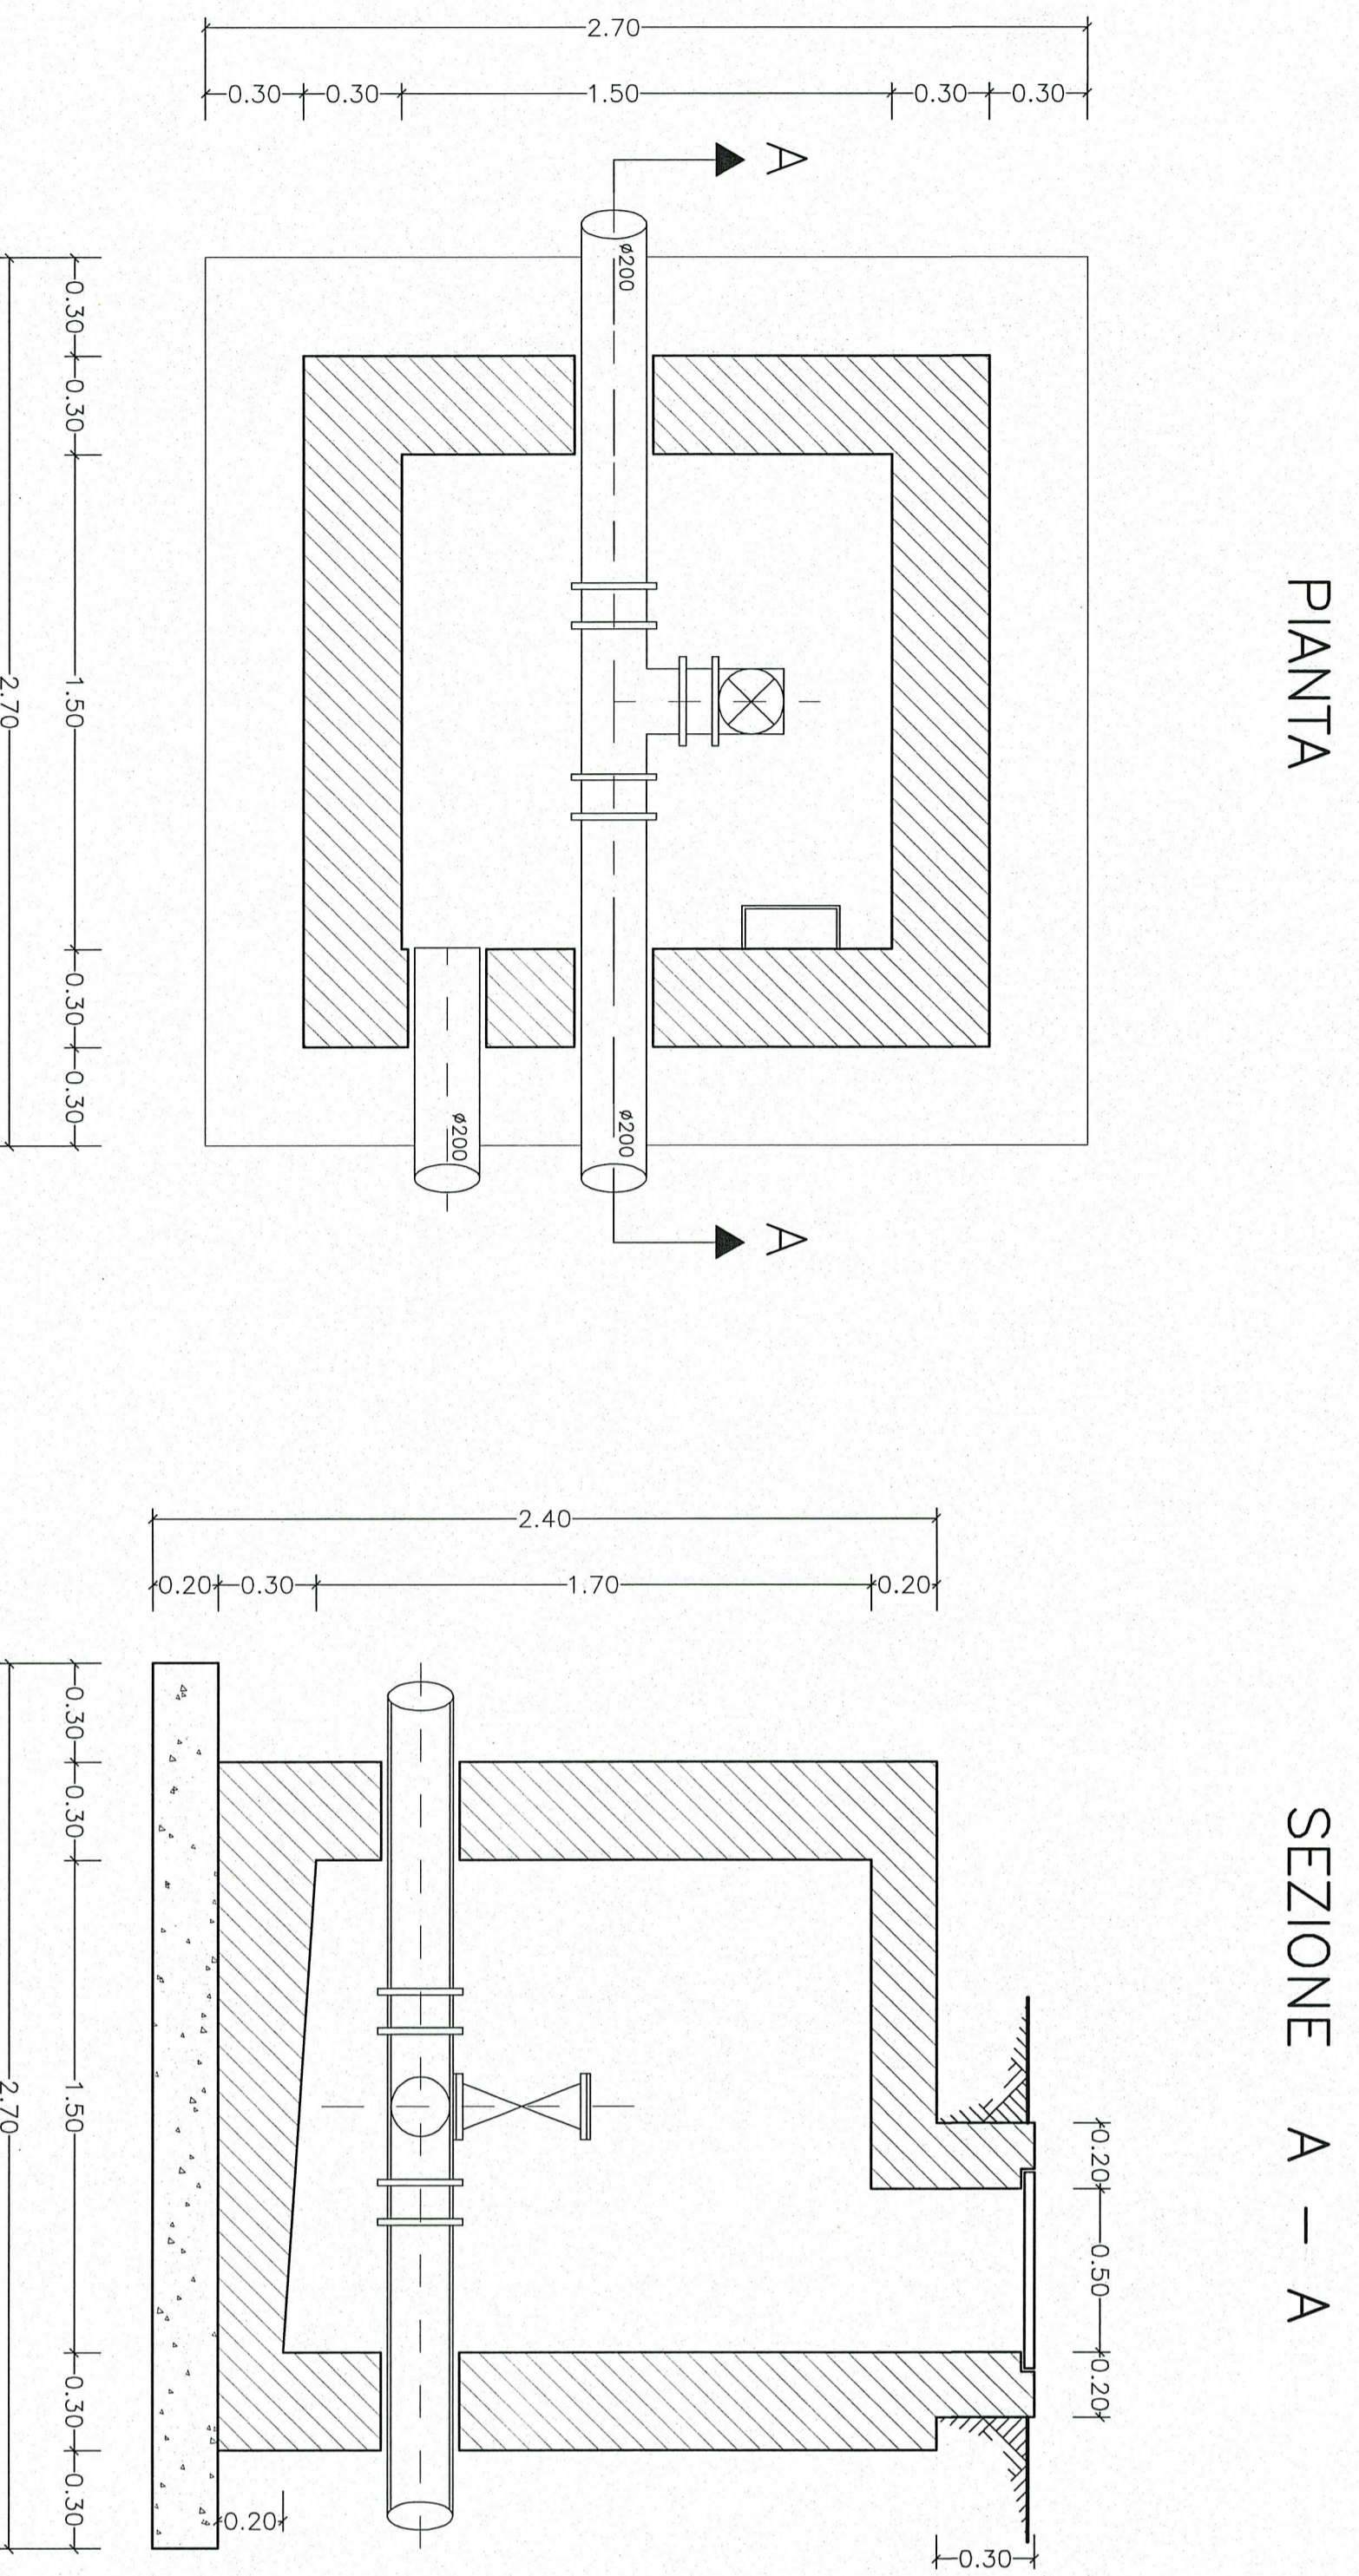

Pozzetto d'interruzione rete comiziale tipo U  
Scala 1 : 20

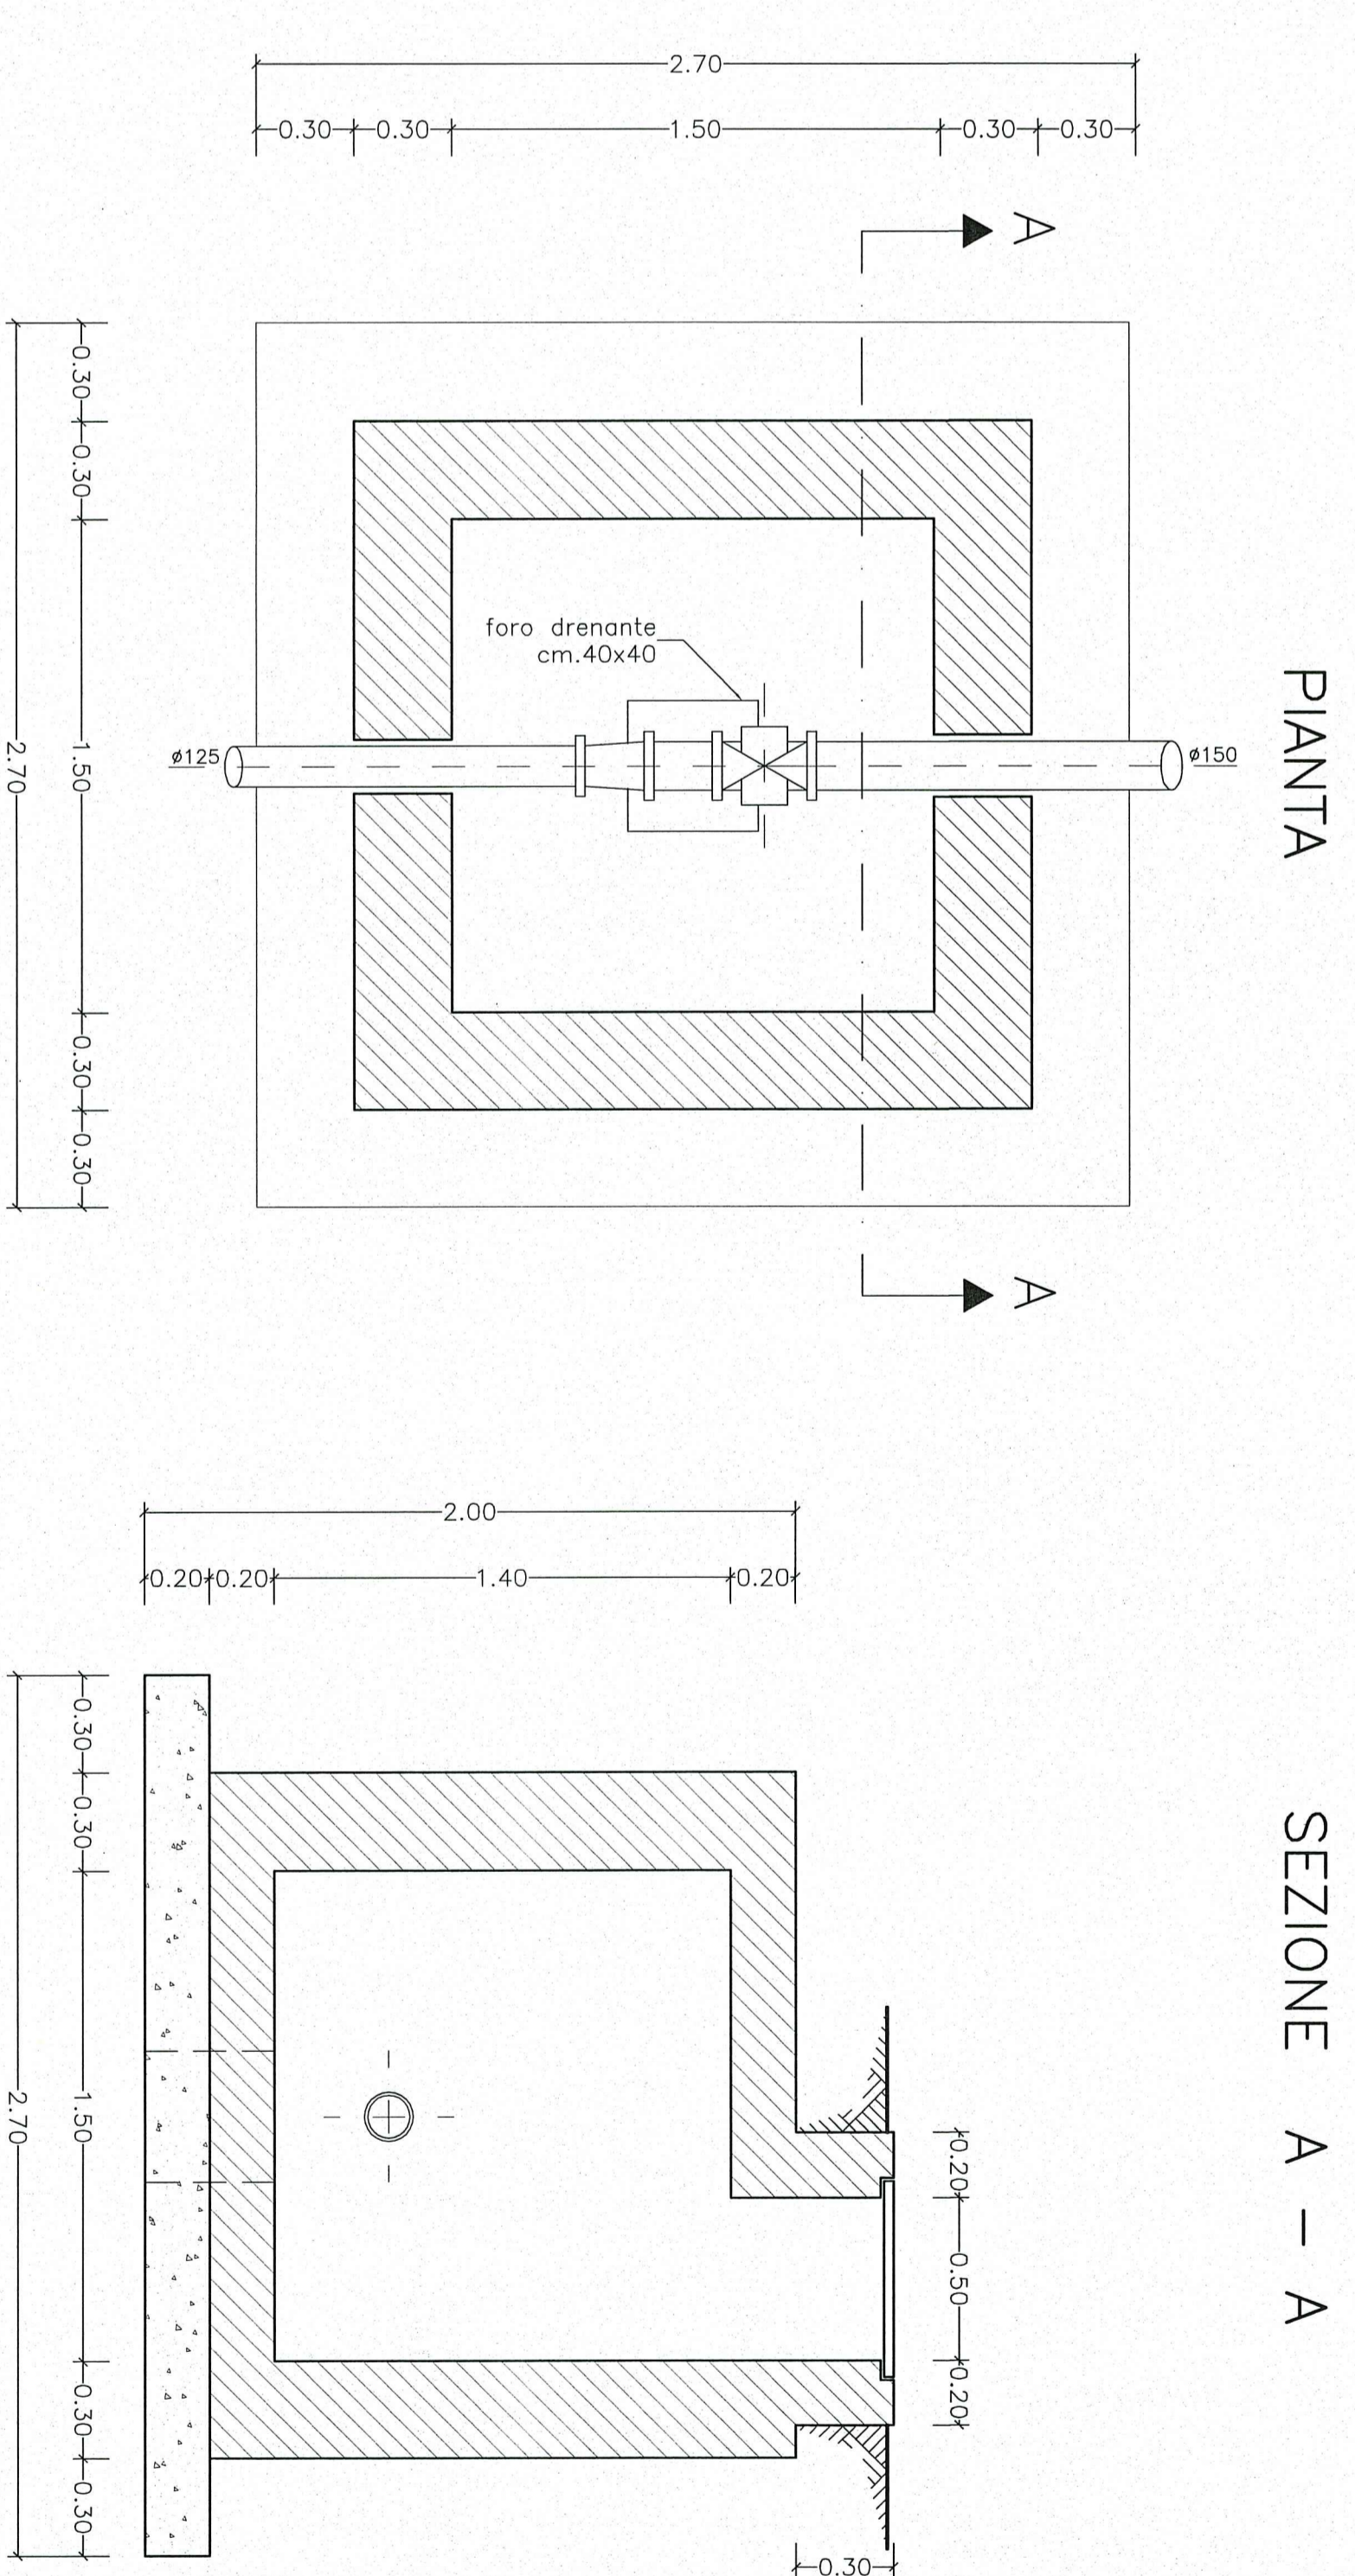

SEZIONE A - A

PIANTA

SEZIONE A - A

PIANTA

SEZIONE A - A

DEI LAVORI PER LA RAZIONALIZZAZIONE DEL SISTEMA  
IRRIGUO DELLE ACQUE SUPERFICIALI DEL PRIME SAN PAOLO  
NEI COMUNI DI FRANCAVILLA SICILIA E MOTTA CAMASTRA  
*Intervento volto al riaffioramento e rimodulamento per l'ottimizzazione  
e la riqualificazione dell'inadeguato sistema irriguo esistente  
Lato di completamento*

PARTECOLARI POZZETTI  
(DI SFILATO, SCARICO, INTERRUZIONE)

TAV. N° 14 B  
IL PROGETTISTA  
(Ing. Roberto Fico)

Progetto aggiornato al Prezzario Regione Sicilia anno 2018  
Ufficio Tecnico Consorzio di Bonifica 11 Messina

Messina, 18

IL TECNICO