

1/4 ARMATURA FONDAZIONE
PIANTA
Scala 1:50

Pos.2
Armatura corrente platea
Doppia maglia Ø12 20x20

Pos.1
1+1Ø12/30




Pos.3
1+1Ø16/30

Pos.4
5+5Ø16/ml

DETTAGLIO ARMATURA PARETI
PIANTA

Pos.9 1+1Ø12

Pos.8 - 5+5Ø16/ml

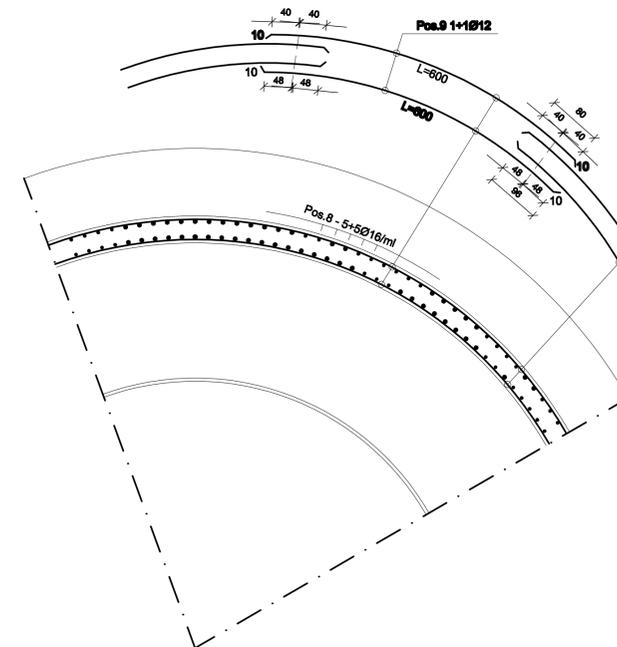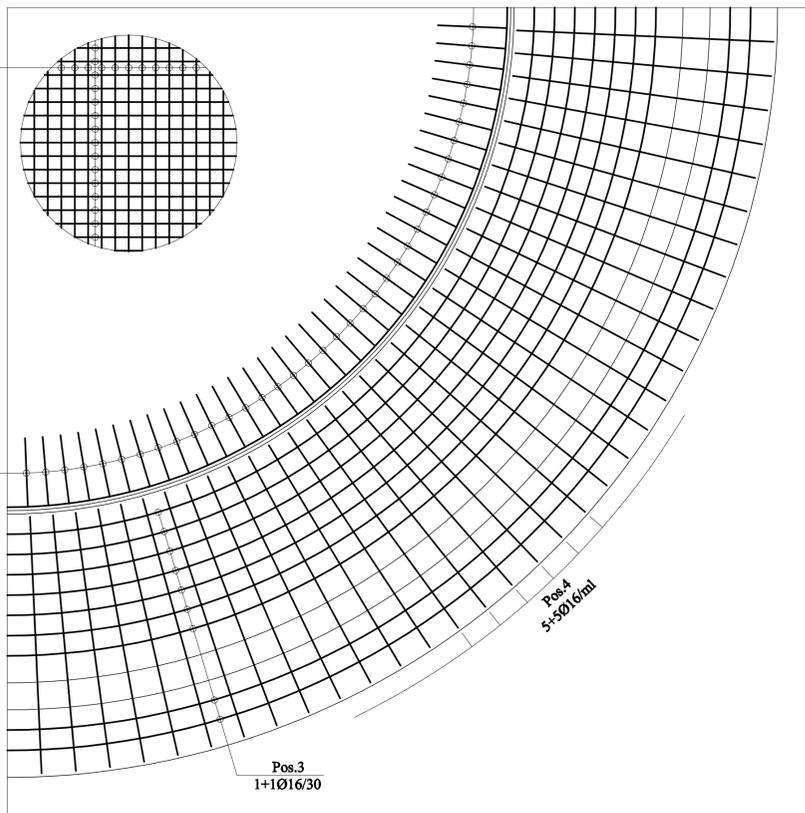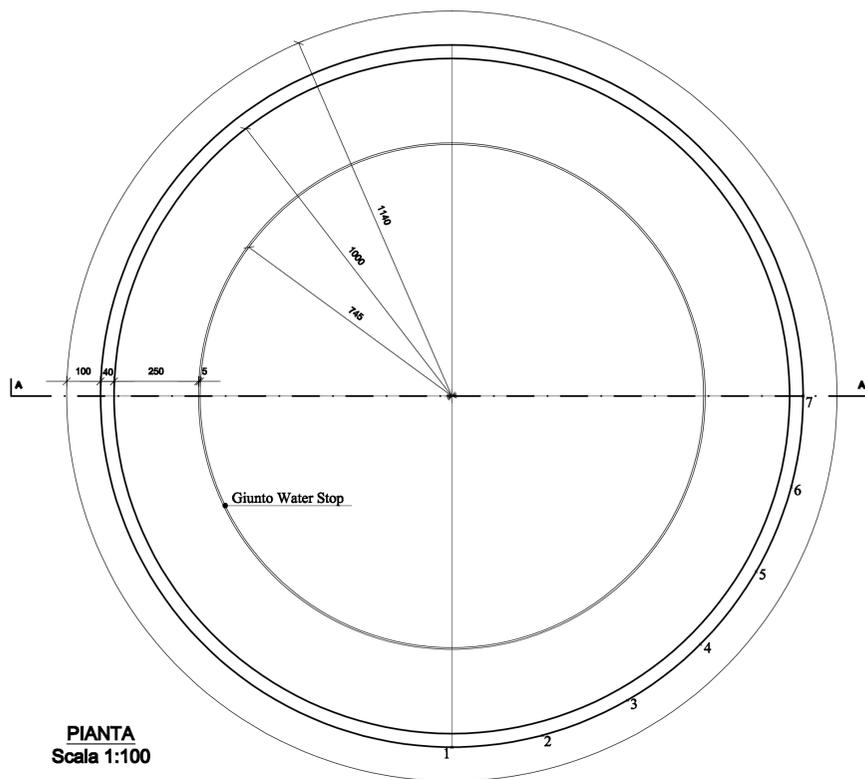

REGIONE SICILIA
ASSESSORATO AGRICOLTURA E FORESTE
CONSORZIO DI BONIFICA 11 MESSINA
PROGETTO ESECUTIVO 2° STRALCIO

DEI LAVORI PER LA RAZIONALIZZAZIONE DEL SISTEMA
IRRIGUO DELLE ACQUE SUPERFICIALI DEL FIUME SAN PAOLO
NEI COMUNI DI FRANCAVILLA SICILIA E MOTTA CAMASTRA

Intervento volto al riefficientamento e riammodernamento per l'ottimizzazione
e la riqualificazione dell'inadeguato sistema irriguo esistente
Lotto di completamento

**CARPENTERIE ED ARMATURE
SERBATOIO S₃ (MC. 1728)**

TAV N° 21

IL CONSULENTE STRUTTURALE
(Ing. Guglielmo Carlo Cardaci)

IL PROGETTISTA
(Ing. Rosario Fleri)

Progetto aggiornato al Prezzario Regione Sicilia anno 2018
Ufficio Tecnico Consorzio di Bonifica 11 Messina

Messina, li

IL TECNICO

MATERIALI

Calcestruzzo classe C 32/40
Acciaio tipo B450C

