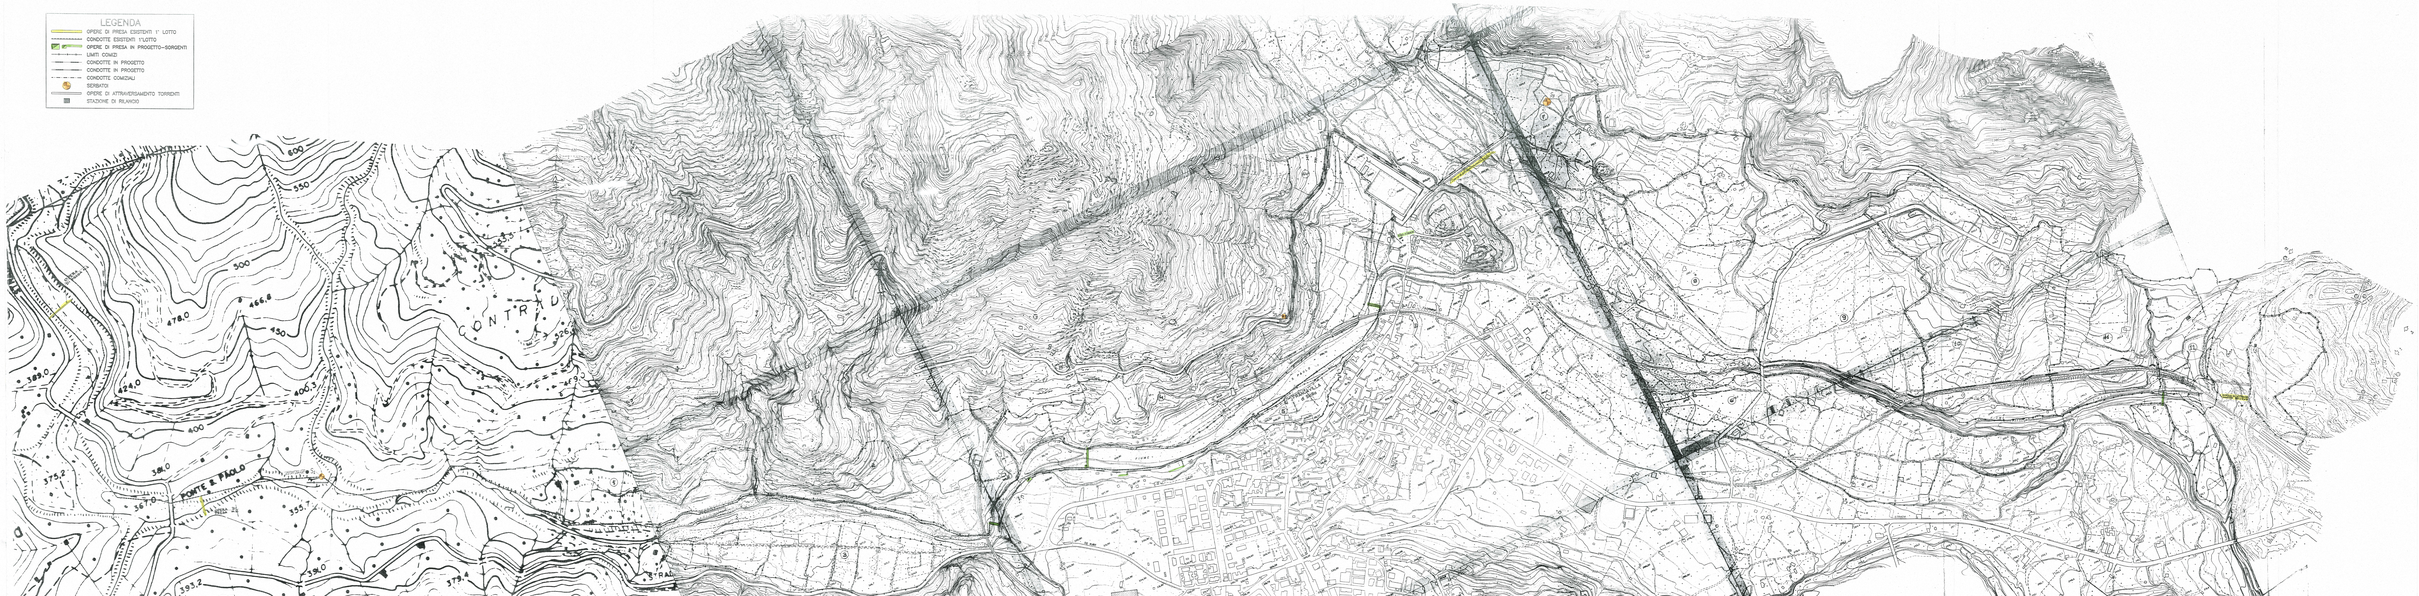

REGIONE SICILIA
ASSESSORATO AGRICOLTURA E FORESTE

CONSORZIO DI BONIFICA 11 MESSINA

PROGETTO ESECUTIVO 2° STRALCIO

DEI LAVORI PER LA RAZIONALIZZAZIONE DELL'IRRIGUO DELLE ACQUE SUPERFICIALI DEL FIUME SAN PAOLO NEL COMUNE DI FRANCAVILLA SICILIA E BOTTA CANNATTA.

Intervento volto al raffrescamento e ripristino funzionale con l' ottimizzazione e la razionalizzazione della rete irrigua esistente e delle opere accessorie
Lotto di completamento

AEROFOTOGRAMMETRIA - RAPP. 1:2000

TAV. N° 6

IL PROGETTISTA
Ing. Rosario Pizzo

Progetto aggiornato al Prezziario Regione Sicilia anno 2018
Ufficio Tecnico Consortile di Bonifica 11 Messina

Messina, li

IL TECNICO