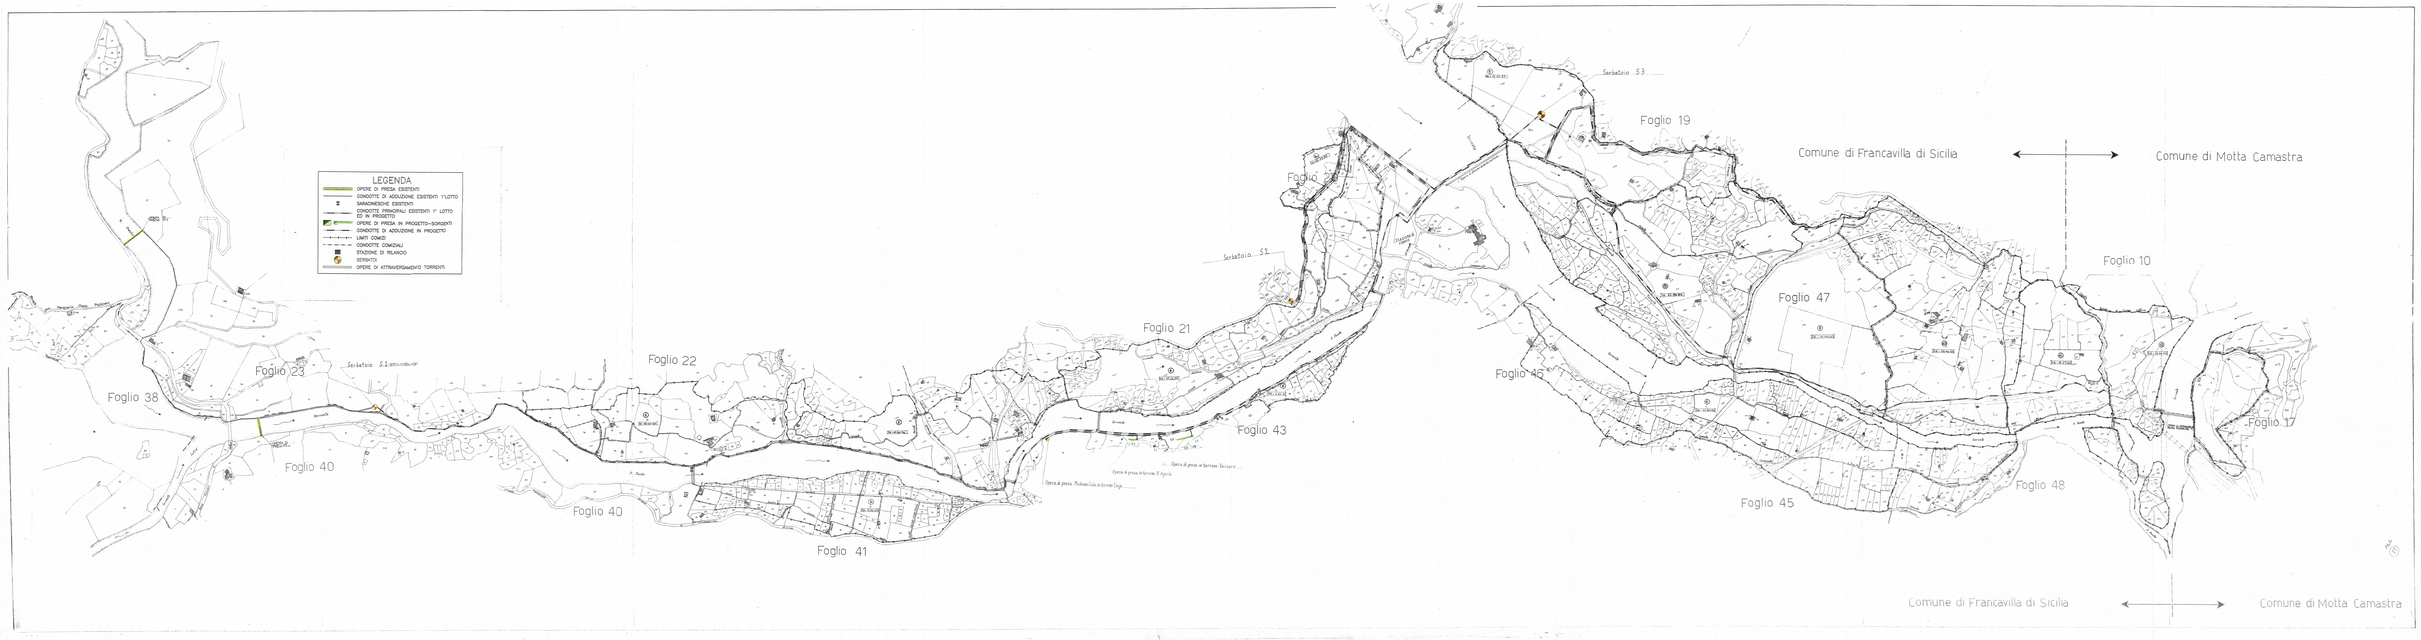

REGIONE SICILIA
ASSESSORATO AGRICOLTURA E FORESTE

CONSORZIO DI BONIFICA 11 MESSINA

PROGETTO ESECUTIVO 2° STRALCIO

DEI LAVORI PER LA RAZIONALIZZAZIONE DEL SISTEMA IRRIGUO DEL BACINO DEL FIUME ALCANTARA ALIMENTATO DALLA DIGA DI MALETTO NEI COMUNI DI FRANCAVILLA DI SICILIA E MOTTA CAMASTRA.

Intervento volto al raffrancamento e contenimento per l'utilizzazione e la riqualificazione dell'irrigazione sistema irriguo esistente
Lotto di completamento

PLANIMETRIA CATASTALE - RAPP. 1/2000

TAV. N° 7

IL PROGETTISTA
Ing. Rosario Pace

Progetto aggiornato al Prezzario Regione Sicilia anno 2010
Ufficio Tecnico Consortio di Bonifica 11 Messina

Messina, il

IL TECNICO