



CUI 9704653083420210000009

**REGIONE SICILIANA**

**CONSORZIO DI BONIFICA 11 MESSINA**




**MANUTENZIONE STRAORDINARIA E COMPLETAMENTO DELLA  
RETE IRRIGUA DELL'IMPIANTO SITO IN PIANA MOIO DEL  
COMUNE DI MOIO ALCANTARA (ME)**

***COROGRAFIA IMPIANTO PIANA MOIO  
(scala 1:25.000)***

**Il Progettista**  
f.to Ing. Stefano Grimaldi

**Il R. U. P.**  
f.to Ing. Eugenio Pollicino

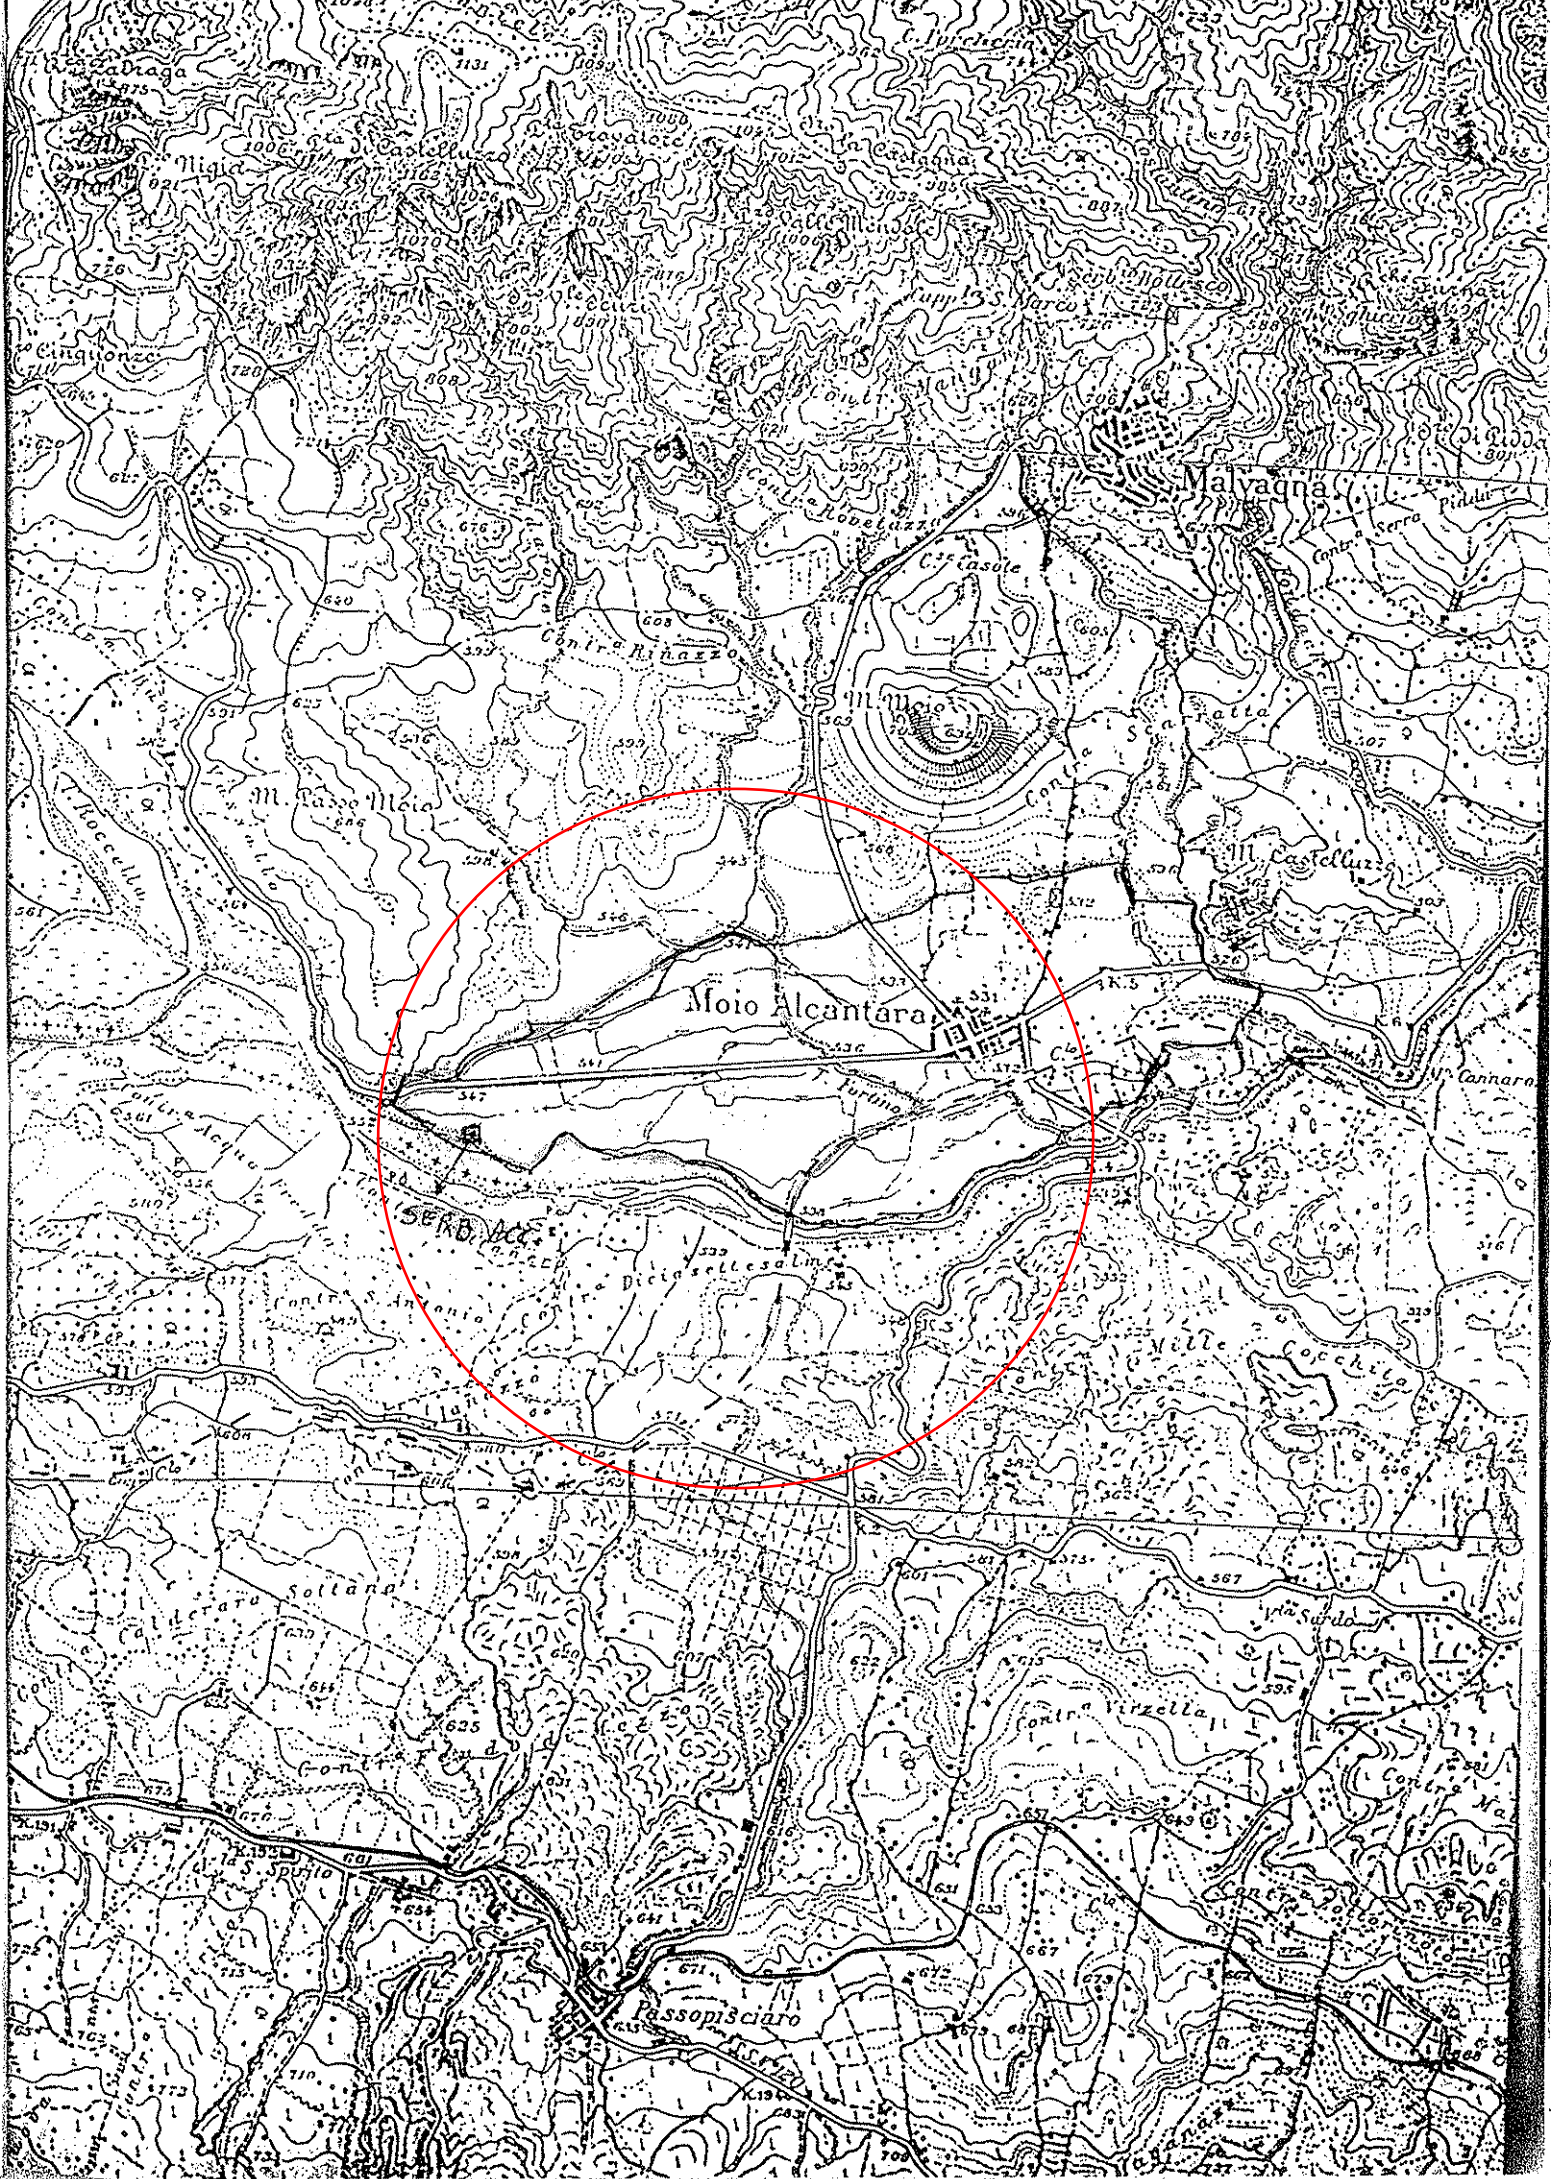

Malvagna

Moio Alcantara

M. Passo Moia

M. Castelluzza

Sottana

Passopisciaro

S. Spirito

via Sarda

Contr. Virzella

Contr. Ma...

Contr. S. Spirito

Contr. S. Maria

Contr. S. Antonio

Contr. S. Rocco

Contr. S. Lucia

Contr. S. ...