

PROGETTO ESECUTIVO 2° STRALCIO



DELL'AVVIO PER LA RAZIONALIZZAZIONE DEL SISTEMA IRRIGUO
 DELLE ACQUE SUPERFICIALI DEL FIUME SAN PAOLO NEI
 COMUNI DI RIANCAVILLA SICILIA E MOTTA CANASTRA.
 Imprevisto volto al perfezionamento e razionalizzazione per l'ottimizzazione e la
 razionalizzazione dell'irrigazione sistema irriguo esistente
 L'atto di completamento

PIANO QUOTATO OPERE DI PRESA - RAPP. 1:500
 E SEZIONI

TAV. N° 10 A
 IL PROGETTISTA
 (ING. GIUSEPPE ZAPPALÀ)

Progetto aggiornato al prezzo Regione Sicilia anno 2018
 Ufficio Tecnico Consorzio di Bonifica II Messina
 Messina, 11

IL TECNICO

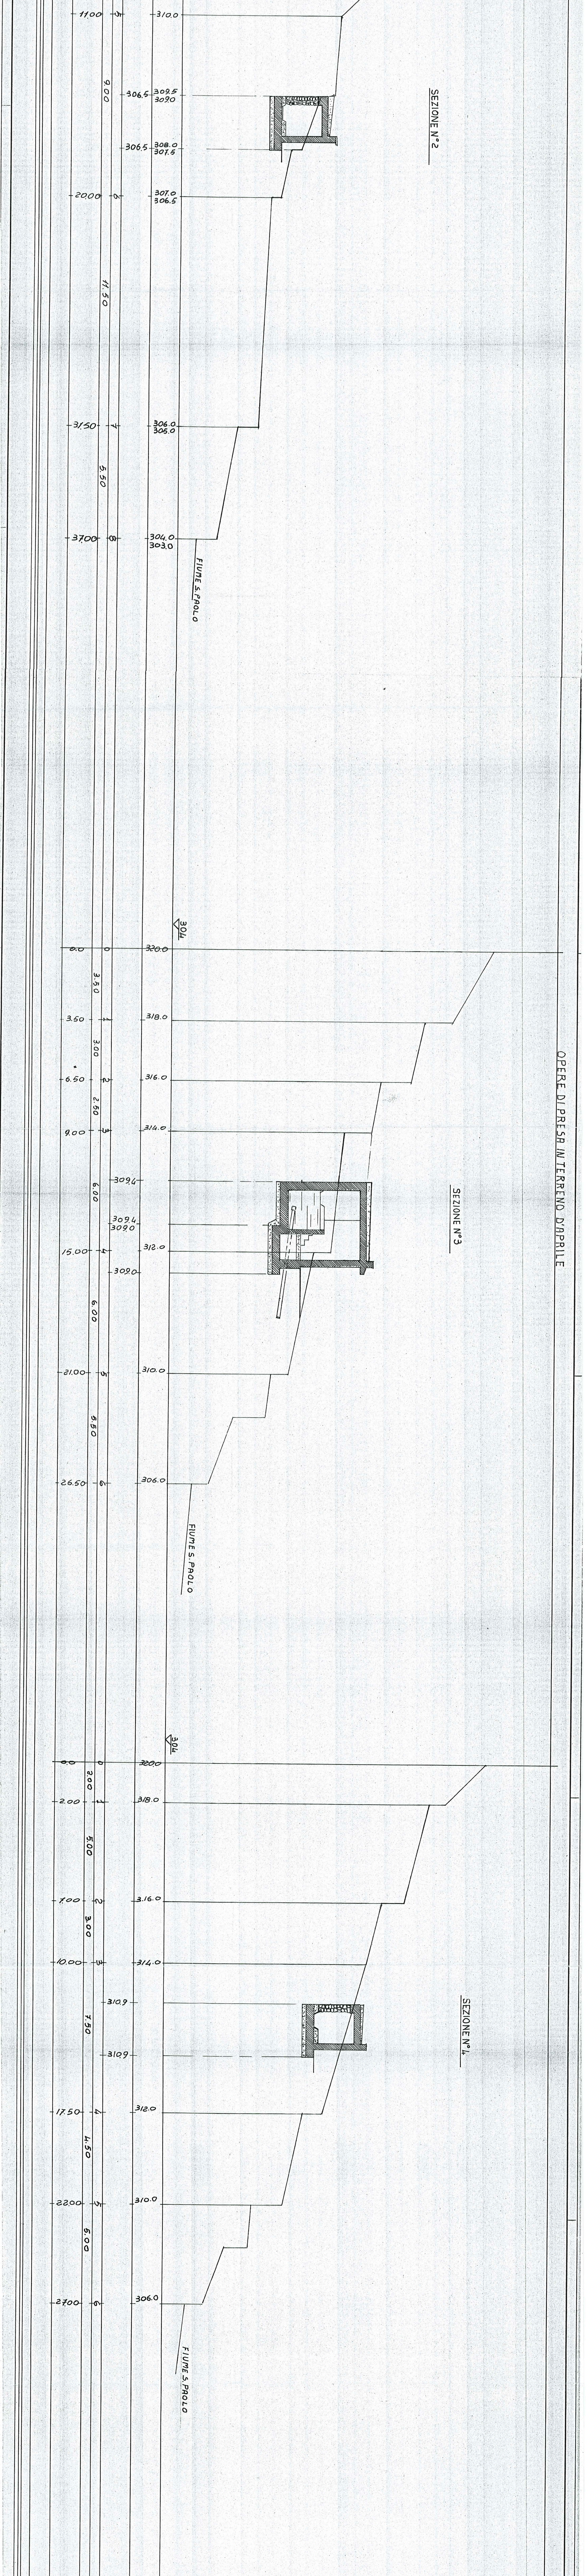 

OPERE DI PRESA IN TERRENO VACCARO

OPERE DI PRESA IN TERRENO DOPPIA